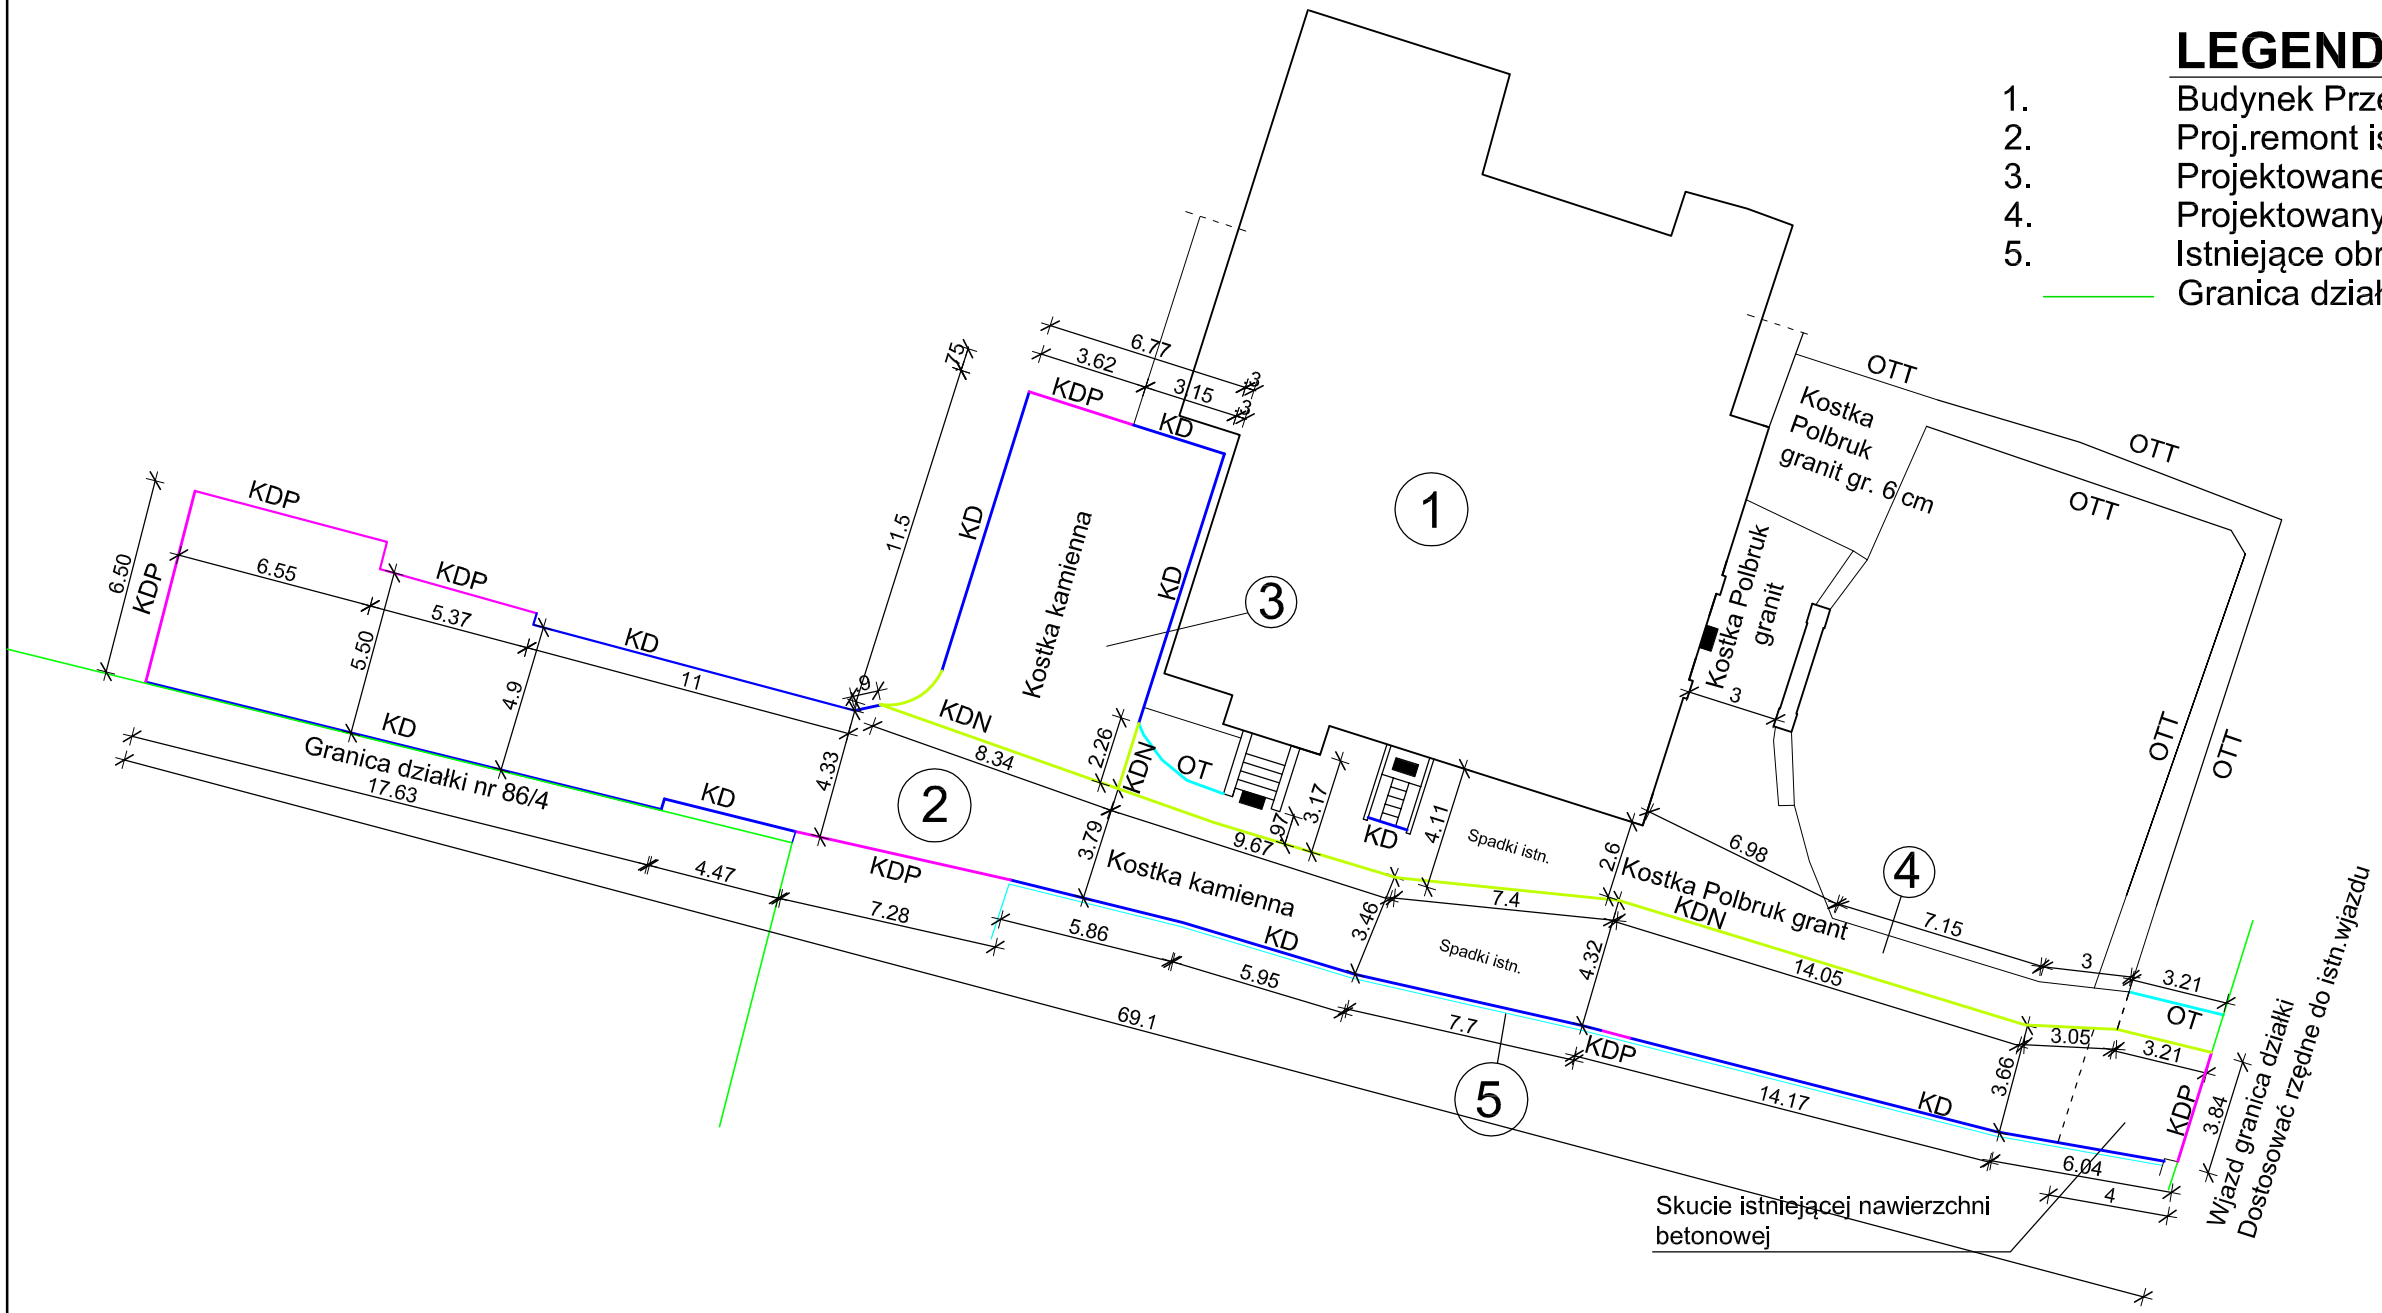

LEGENDA

1. Budynek Przedszkola Miejskiego
2. Proj.remont istn. drogi wewnętrznej
3. Projektowane utwardzenie placu
4. Projektowany remont chodnika
5. Istniejące obrzeże z płotkiem drew

Granica działki

Oznaczenia

KDN - Krawężnik betonowy najazdowy
KD - Krawężnik drogowy betonowy
KDP- Krawężnik drogowy betonowy na płask
OT - obrzeże betonowe 30x8
- Obrzeże betonowe istn przy placu zabaw z płotkiem drewn.
OTT - obrzeże trawnikowe 20x6

Uwaga

Poziom chodnika uzależniony jest od wielkości dostarczonej kostki kamiennej przez inwestora. Ostateczny poziom zostanie ustalony w trakcie prowadzenia robót.

PRZEDSIĘBIORSTWO INWESTYCYJNO - USŁUGOWE BUDOWNICTWA "LEADER" w ŻARACH ul.OSADNIKÓW WOJSKOWYCH 40/7			
Opracowanie:	Remont istniejących nawierzchni -chodniki, place i drogi dojazdowej do bud. Przedszkola Miejskiego w Żarach przy ul. 9 Maja 10 dz.nr86/6		Nr rys. 2
Inwestor:	Zespół Szkolno-Przedszkolny z Oddziałami Integracyjnymi w Żarach z siedzibą przy ul. 9 Maja nr 8 i 10 68-200 Żary		data: maj 2017
Nazwa rysunku:	*Rzut nawierzchni - szczegóły*		skala: 1:250
	Imię i Nazwisko	Nr upr.	Podpis
Projektant:	Mirosław Michałowski	201/82/ZG	
Opracował:	Małgorzata Nowak	118/90/ZG	