



SCHEMAT ZABUDOWY SZAFKI GAZOWEJ

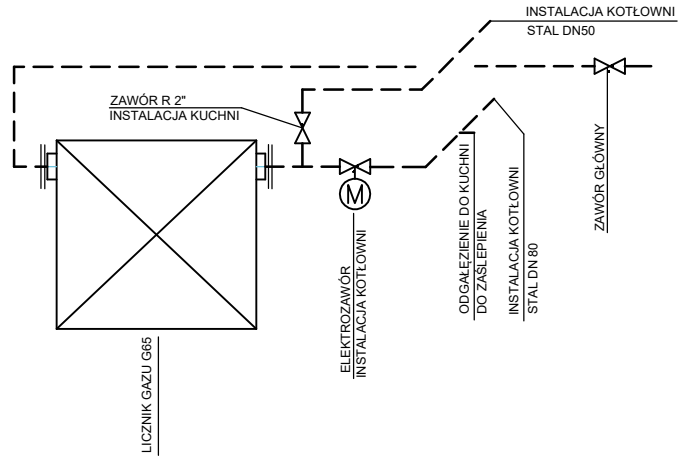

SCHEMAT INSTALACJI GAZOWEJ w KOTŁOWNI

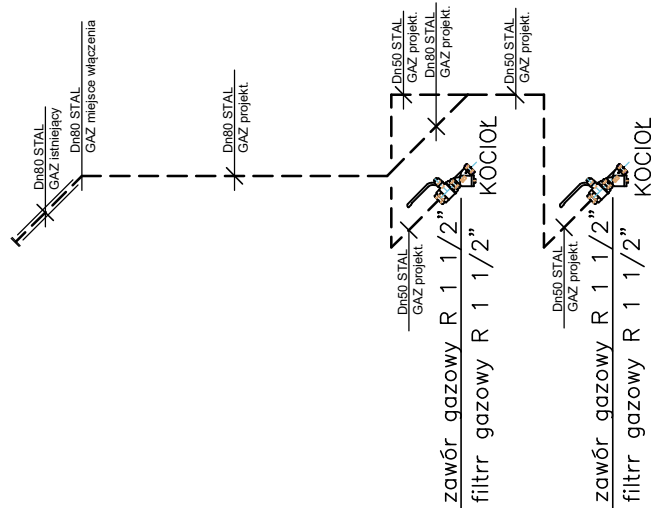

JEDNOSTKA PROJEKTOWANIA:
PROJEKT-BUD
ANDRZEJ WESOŁY

ul. Podchorążych 39, 68-200 Żary
www.projektbud.pl

INWESTOR:
ZESPÓŁ-SZKOLNO-PRZEDSZKOLNY
z Oddziałami Integracyjnymi w Żarach
Szkoła Podstawowa nr 3 w Żarach
im. Henryka Sienkiewicza
ul. Broni Pancernej 8, 68-200 ŻARY

NAZWA
OBIEKTU
ADRES:

MODERNIZACJA KOTŁOWNI BUDYNKU SZKOŁY
PODSTAWOWEJ NR 3 PRZY UL. BRONI PANCERNEJ
W ŻARACH

68-200 ŻARY UL. BRONI PANCERNEJ 8
DZ. NR EWID. 90/1 OBRĘB 0002

TYTUŁ
RYSUNKU:

SCHEMAT INSTALACJI GAZOWEJ

BRANŻA: SANITARNA
STADIUM: PROJEKT
BUDOWLANY

PROJEKTANT: inż. TOMASZ DZIOK
UPR. NR: LBS/0082/POOS/10
w specj. instalacyjnej

SPRAWDZAJĄCY: mgr inż. MARCIN ZAKRAWACZ
UPR. NR: LBS/0071/PWBS/15
w specj. instalacyjnej

DATA: 06.2020 r.

NR RYS: 5

SKALA: 1:50