


PRZEKRÓJ I-I - wymiary z pomiarów

- wełna mineralna Polmin 14cm między
- kleszczami 2x32x16cm
- folia PE - paroizolacyjna
- deski grub. 2,5cm
- plyty NIDA GIPS dekor. GKF 1,25cm

- powlekana blacha stalowa profilowana
- dachówka RAUTARUUKKI - Polska - MAXI ELITA
- łaty 38x50cm co 40cm na kontratach
- folia dachowa paroprzepuszczalna
- wełna mineralna POLMIN PT *16cm
- między krokiewiami 6x14cm co 90cm
- folia PE - paroizolacja deski gr 2,5cm
- plyty NIDA GIPS typu GKF dekoracyjne 1,25cm

- 1. papa asf
- na lepiku
- 2. papa a:
- warstwa
- plyty dac
- puszka pi
- wełna min
- paroizola
- strop pre
- plyty NID

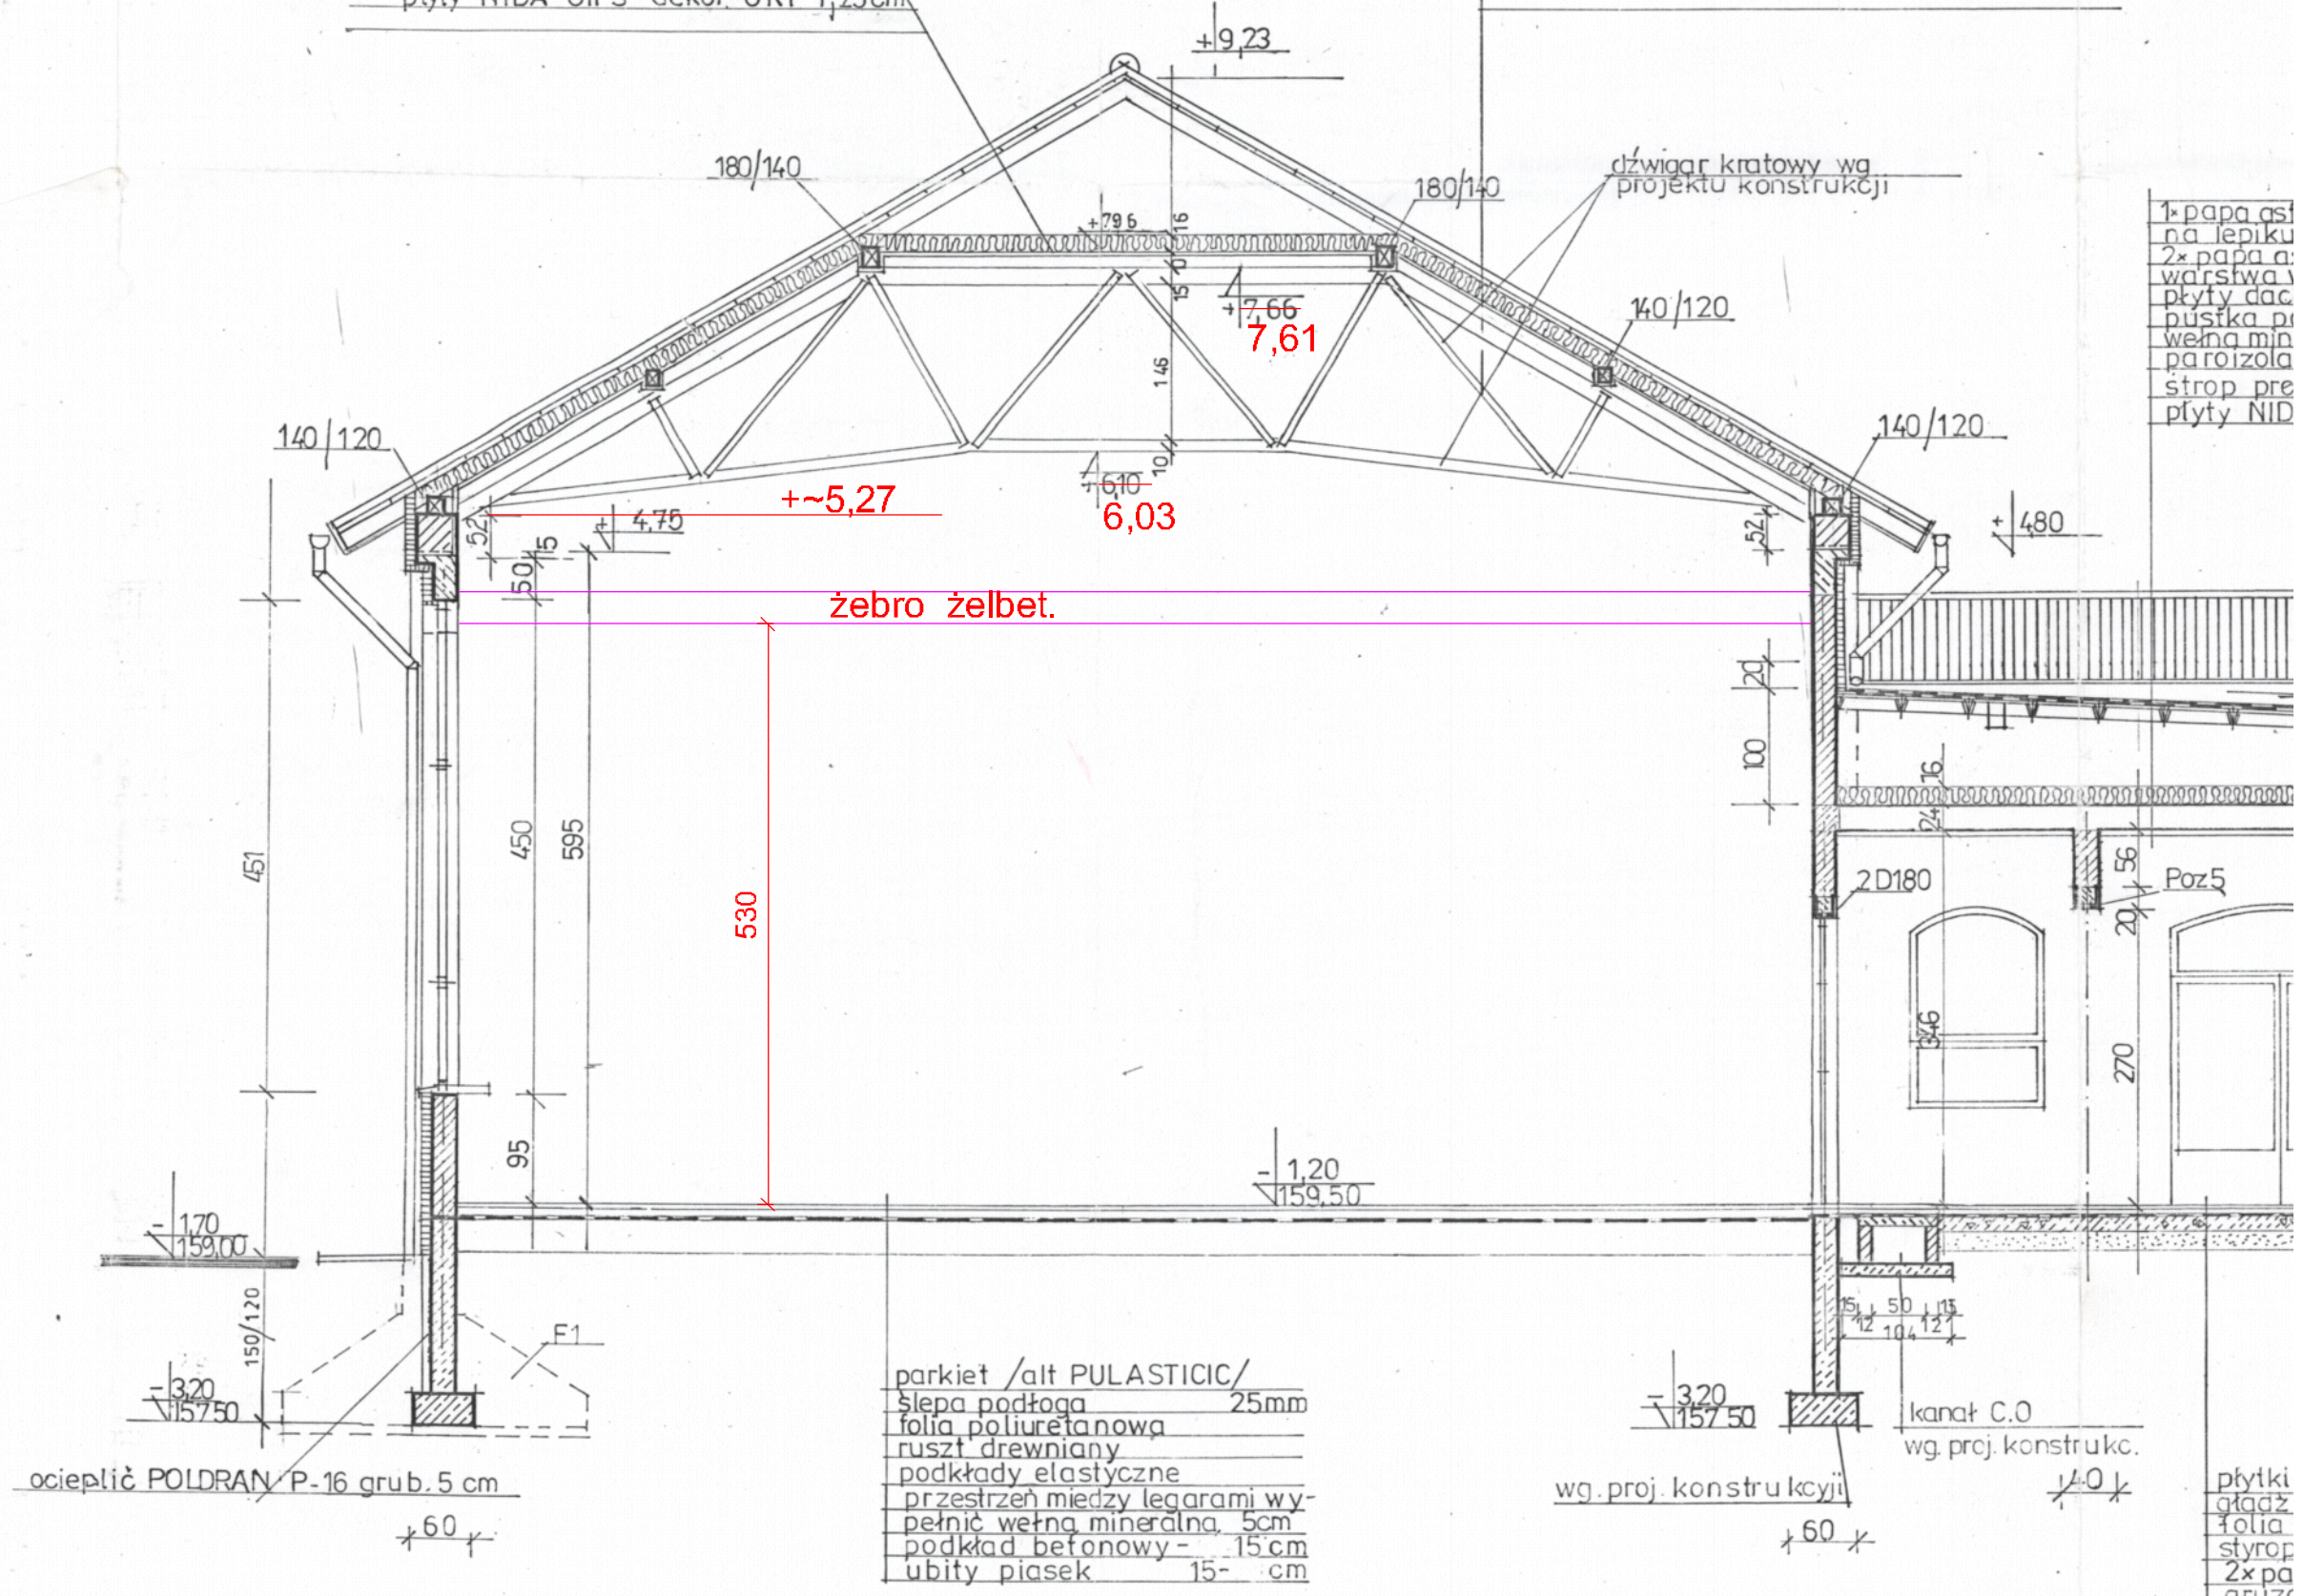

- parkiet /alt PULASTICIC/
- Ślepa podłoga 25mm
- folia poliuretanowa
- ruszt drewniany
- podkłady elastyczne
- przestrzeń między legarami wy-
- pełnić wełną mineralną 5cm
- podkład betonowy - 15cm
- ubity piasek 15cm

- ocieplić POLDRAN P-16 grub. 5 cm
- 60

- kanal C.O
- wg. proj. konstrukc.
- 60

- plytki
- gladz
- folia
- strop
- 2x pa
- gruzc
- ubity