


PRZEKRÓJ PIONOWY PRZEZ STĘŻENIE

SKALA 1:100

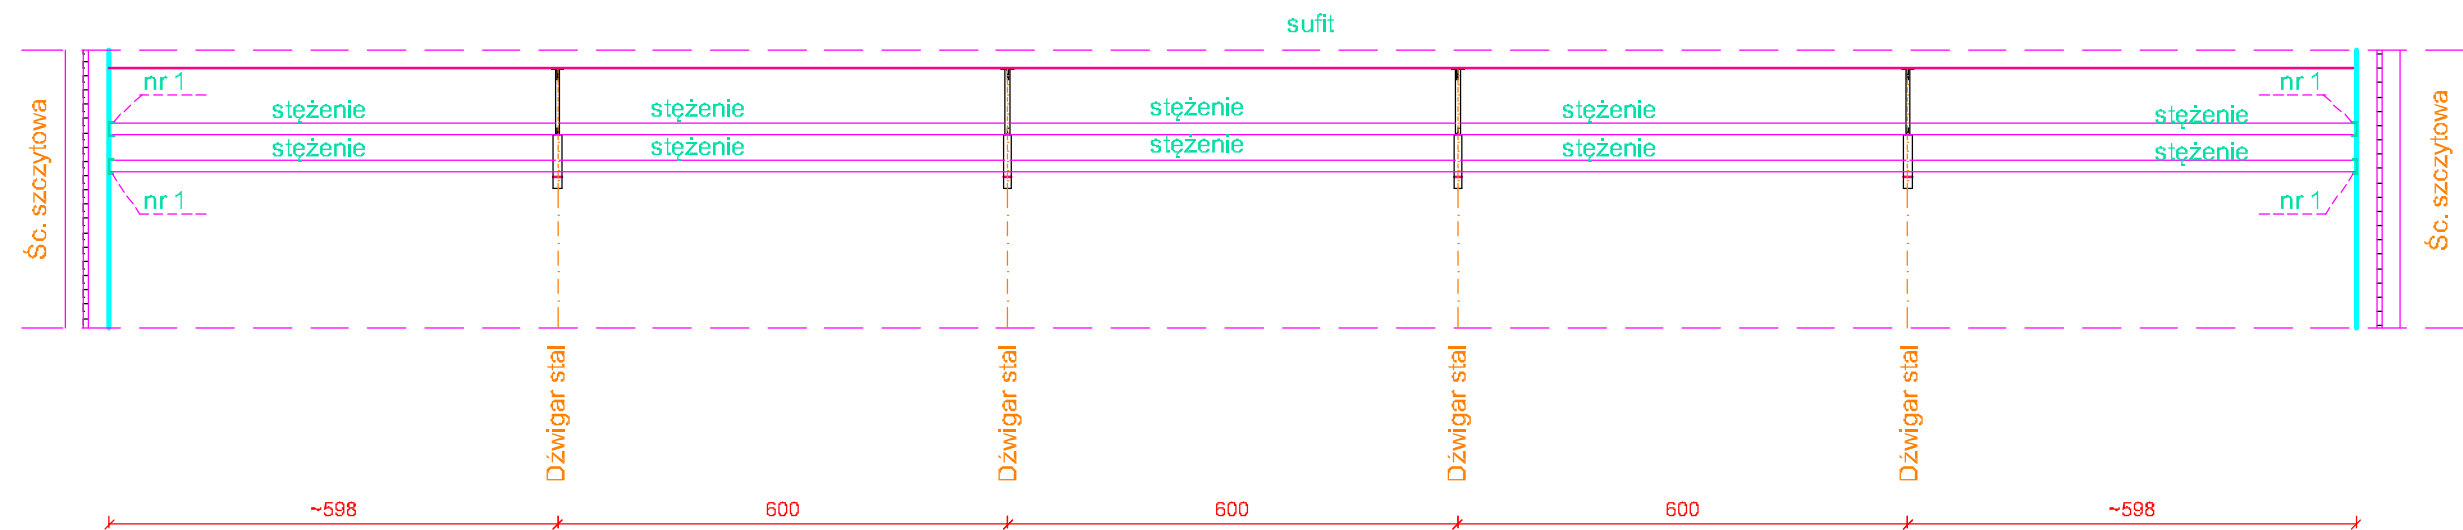

UWAGI i OZNACZENIA

Stężenie rura prostokątna 150x100x4mm - szt. 4 / przęsło
Nr 1 - ceownik IN 200 mocowany śrubami do słupów
żelbetowych ścian szczytowych.

Rys. nr 1N

Wykonał : mgr inż. Wiesław Bogacz