



ELEMENTY STALOWE - cz. 1

UWAGI i OZNACZENIA
 * - dostosować do istn. sytuacji
 Kształty blach dostosować do sytuacji istn.


Blacha nr 1 - szt. 24

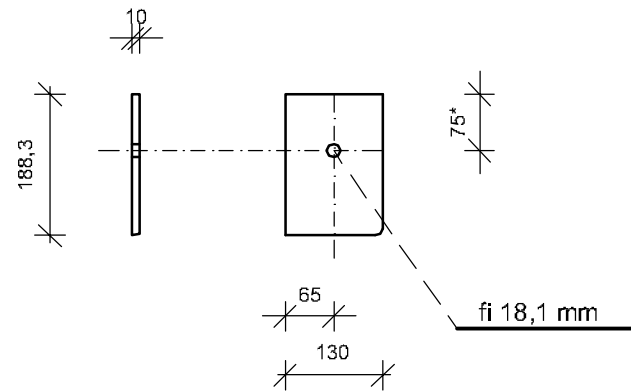


Blacha nr 2 - szt. 24

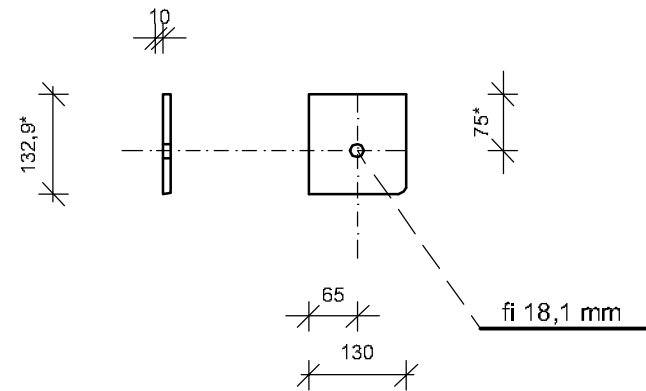


Blacha nr 3 - szt. 24

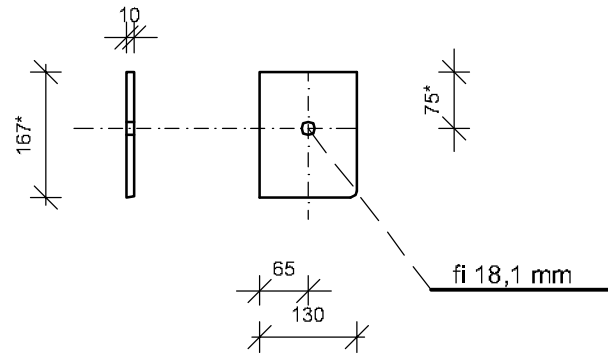

Blacha nr 4 - szt. 24

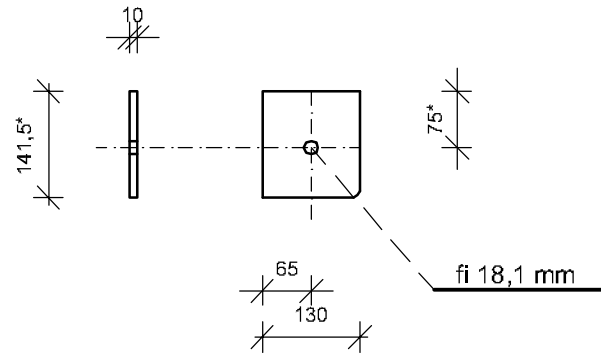

Blacha nr 5 - szt. 16

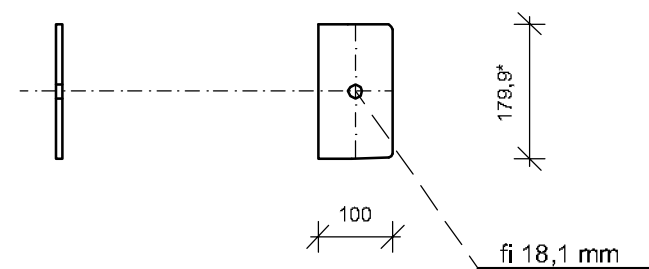

STAL 18G2

Śruba M18 - szt. 32

Długość śrub przyjąć z natury.

Klasa śrub 8.8

PROJEKT WARSZTATOWY W
 ZAKRESIE WYKONAWCY ROBÓT

GBB-PROJEKT Marszów, ul. Leśna 22 TEL.(0-68) 374-10-90 i 0-604-716-712	
ARK. 6	INWESTOR: Zespół Szkolno-Przedszkolny z Oddziałami Integracyjnymi w Żarach. Adres: 68-200 Żary ul. Broni Pancernej 8
SKALA 1:10	Przebudowa konstrukcji dachu wraz z innymi koniecznymi remontami sali gimnastycznej Szkoły Podstawowej nr 3 w Żarach.
STADIUM	Projekt techniczny
Data wrzesień 2021r.	Elementy stalowe cz 1
Projektant konstrukcji	mgr inż. Wiesław Bogacz, upr. 61/94/ZG