


### ZESTAWIENIE POMIESZCZEŃ

NR POM.	POMIESZCZENIE	powierzchnia podłogi (m <sup>2</sup> )	powierzchnia ścian (m <sup>2</sup> )	wysokość (m)	wykończenie posadzki
2.1.	Klatka schodowa	27,85		4,05	batyrykół płytki ceramiczne

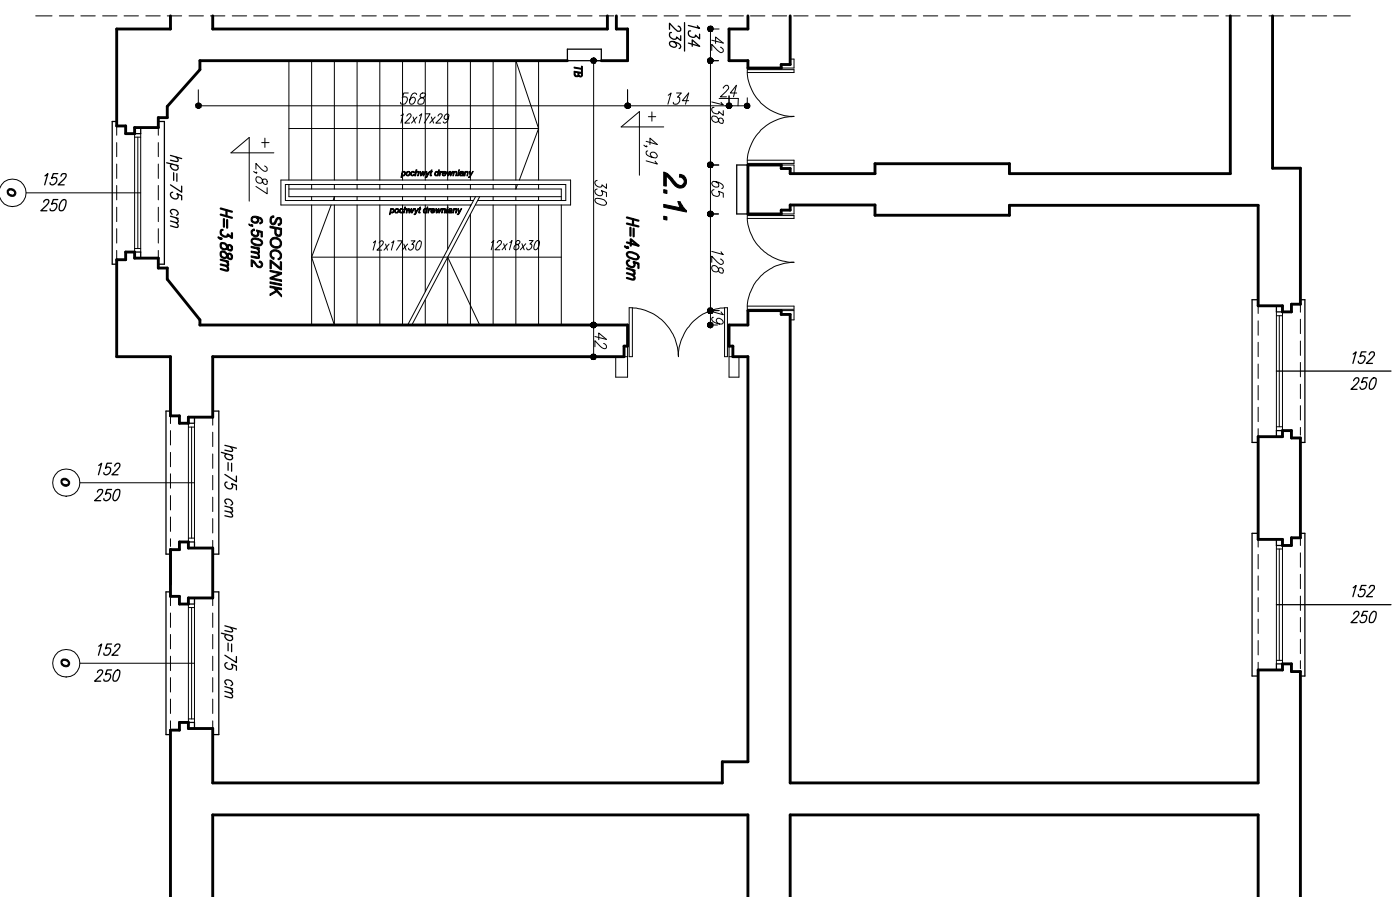

JENIOWSTKA PROJEKTOWA :  
**Invest- Budy Światomir Kubów**  
 mgr inż. Światomir Kubów  
 Marszów ul. Leszna 5, 68-200 Żary  
 tel.666 852 871

ZADANIE : REMONT CZĘŚCI OBIEKTU SZKOŁY PODSTAWOWEJ NR 3  
 INWESTYCYJNE : W ZESPÓLE SZKOŁNO-PRZEDSZKOLNYM Z ODDZIAŁEM INTEGRACYJNYM W ŻARACH  
 ADRES INWESTYCYJNY : ul. 9 Maja 8, działka 85/8, 68-200 Żary  
 INWESTOR : Zespół Szkolno-Przedszkolny z Oddziałem Integracyjnym w Żarach  
 ul. 9 Maja 8, 68-200 Żary

PROJEKT BUDOWLANY  
 TYTUŁ RYSUNKU : ZESPÓŁ PROJEKTOWY  
 OPRACOWAŁ : mgr inż. Światomir Kubów  
**RZUT I PIĘTRA**

BRANŻA : ARCHITEKTURA  
 SKALA : 1:100  
 DATA : 06.2016  
 NR RYSUNKU : PB.A.03