


istniejący pion kanalizacji sanitarnej Ø 50

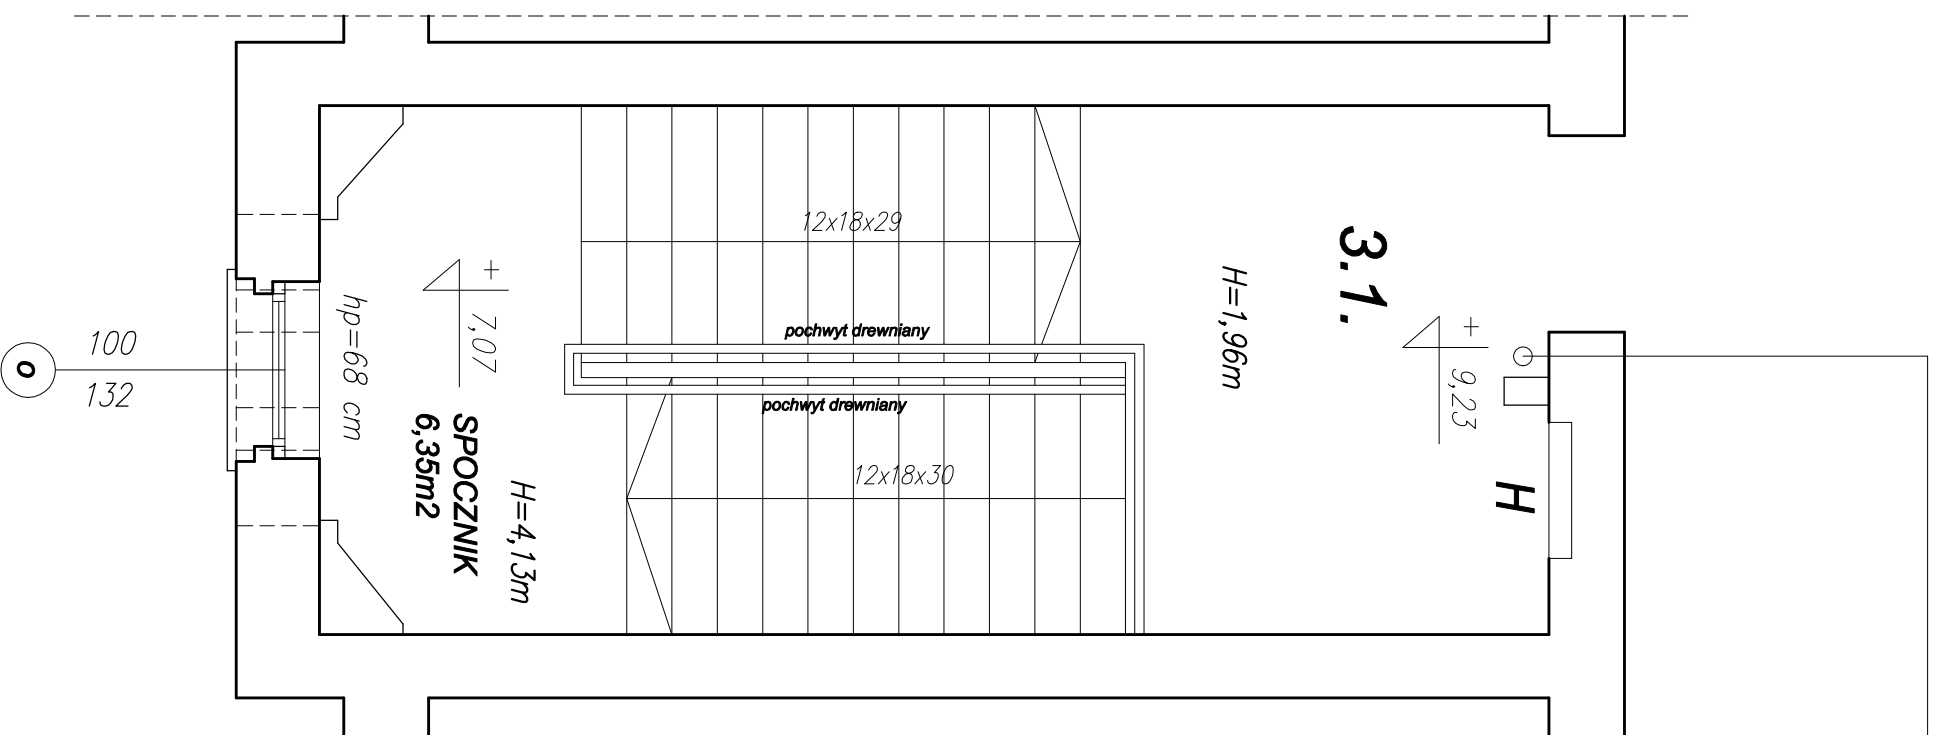

ZESTAWIENIE POMIESZCZEŃ

NR POM.	POMIESZCZENIE	powierzchnia podłogi (m ²)	powierzchnia ścian (m ²)	wysokość (m)	wykończenie posadki
3.1.	Klatka schodowa	18,87		1,96	ładziakod płytki ceramiczne

JEDNOSTKA PROJEKTYWNA :	Inwest: Bud Światomir Kubów mgr inż. Światomir Kubów Marszów ul. Leśna 5, 68-200 Żary tel/666 852 871				
ZADANIE INWESTYCYJNE :	REMONT CZĘŚCI OBIEKTU SZKOŁY PODSTAWOWEJ NR 3 W ZESPÓLE SZKOLNO-PRZEDSZKOLNYM Z ODDZIAŁEM INTEGRACYJNYM W ŻARACH				
ADRES INWESTYCJI :	ul. 9 Maja 8, działka 856, 68-200 Żary				
INWESTOR :	Zespół Szkolno-Przedszkolny z Oddziałem Integracyjnym w Żarach ul. 9 Maja 8, 68-200 Żary				
PROJEKT BUDOWLANY	ZESPÓŁ PROJEKTOWY				PODPIS
TYTUŁ RYSUNKU :	OPERACOWNIA:	IMIĘ I NAZWISKO	NR UPN. I BRANŻA		
RZUT PODDASZA		mgr inż. Światomir Kubów	41/98/2/3		
BRANŻA : ARCHITEKTURA	SKALA : 1:50	DATA : 06.2016	NR RYSUNKU :	PBA. 04	