


ZESTAWIENIE POMIESZCZEN

NR POM.	POMIESZCZENIE	powierzchnia podłogi (m ²)	powierzchnia ścian (m ²)	wysokość (m)	wykończenie posadzki
3.1.	Klatka schodowa	18,87		1,96	ładnytkol' płytki ceramiczne

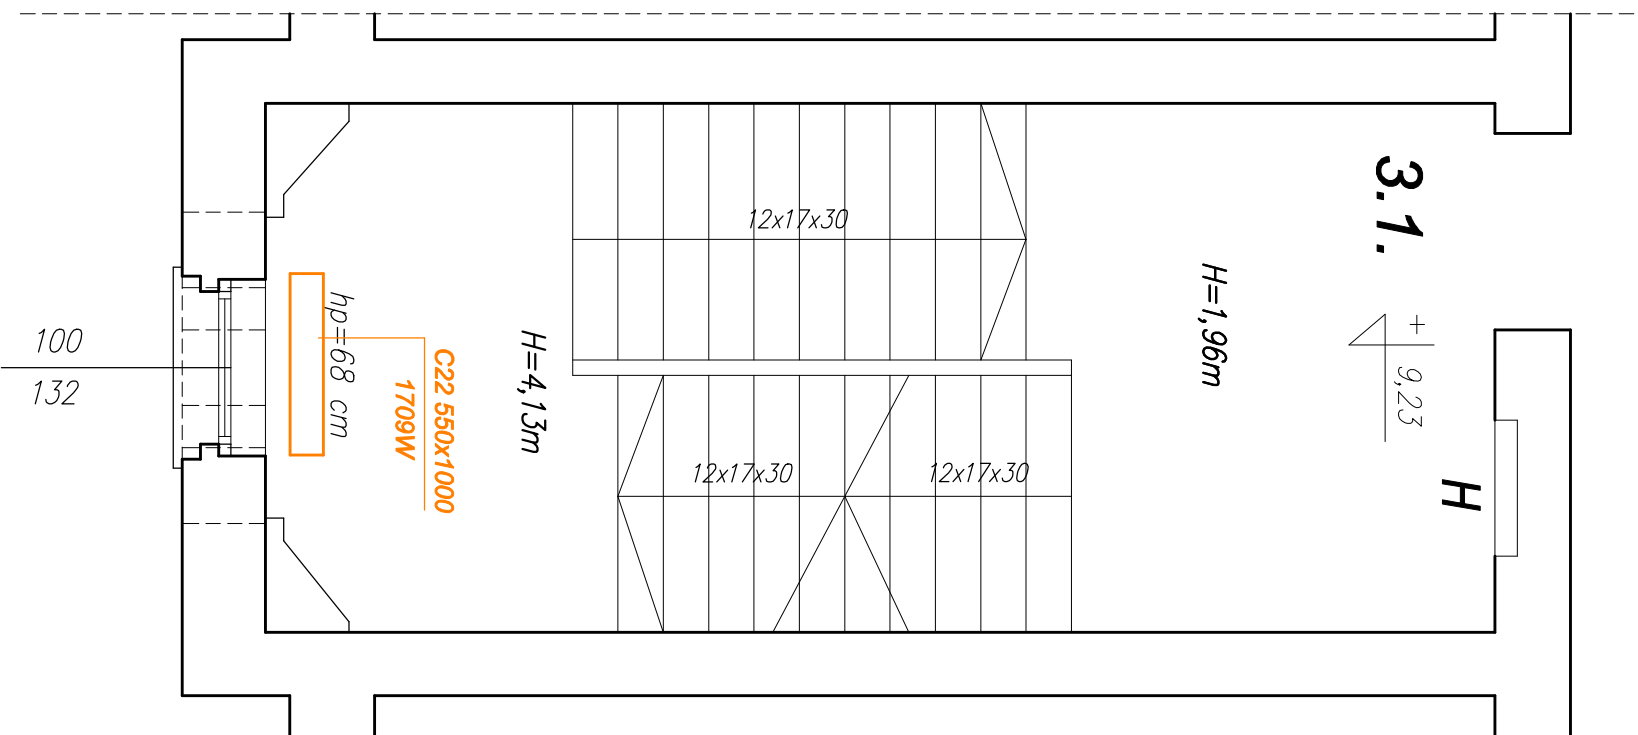

Grzejnik typ VK33, wysokość=550mm, długość=1000mm, moc=1709W

JEDNOSTKA PROJEKTOWA:		Inwest: Bud Światowit Kurbów mgr inż. Światowit Kurbów Marszów ul. Leśna 5, 68-200 Żary tel.686 852 871	
ZADANIE	W ZESPÓLE SZKOLNO-PRZEDSZKOLNYM Z ODDZIAŁEM INTEGRACYJNYM W ŻARACH	REMONT CZĘŚCI OBIEKTU SZKOŁY PODSTAWOWEJ NR 3	
ADRES INWESTYCJI:	ul. 9 Maja 8, działka 85/8, 68-200 Żary		
INWESTOR:	Zespół Szkolno-Przedszkolny z Oddziałem Integracyjnym w Żarach ul. 9 Maja 8, 68-200 Żary		
PROJEKT BUDOWLANY			
TYTUŁ RYSUNKU:		ZESPÓŁ PROJEKTOWY	
OPRACOWAŁ:		NR UPR. I BRANŻA	PODPIS
RZUT II PIĘTRA INSTALACJA CENTRALNEGO OGRZEWANIA		LBŚW082/PROOS/10	
BRANŻA:	INSTALACJE SANITARNE	SKALA: 1:50	DATA: 06.2016
		NR RYSUNKU:	PB.S. 04