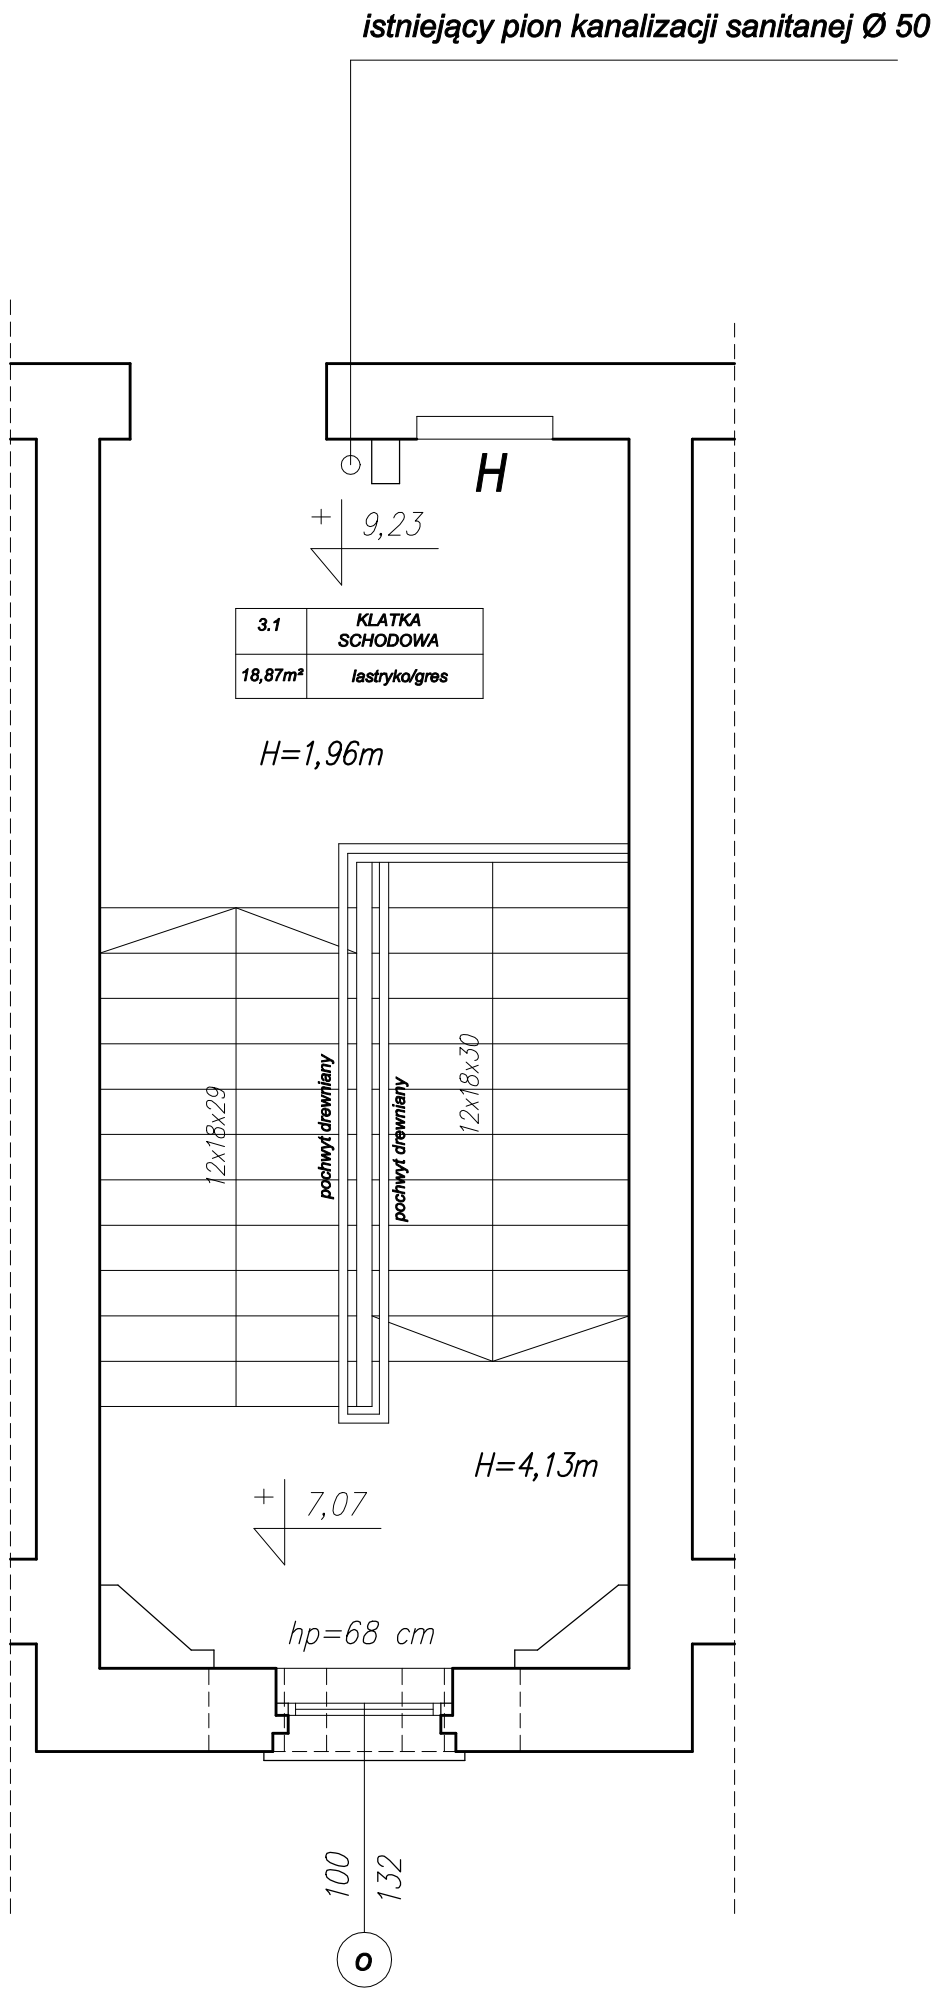

JEDNOSTKA PROJEKTOWA :	Inwest- Bud Sławomir Kubów mgr inż. Sławomir Kubów Marszów ul. Leśna 5, 68-200 Żary tel.666 852 871
ZADANIE INWESTYCYJNE :	REMONT CZĘŚCI OBIEKTU SZKOŁY PODSTAWOWEJ NR 3 W ZESPOLE SZKOLNO-PRZEDSZKOLNYM Z ODDZIAŁEM INTEGRACYJNYM W ŻARACH
ADRES INWESTYCJI :	ul. 9 Maja 8, działka 85/8, 68-200 Żary
INWESTOR :	Zespół Szkolno-Przedszkolny z Oddziałem Integracyjnym w Żarach ul. 9 Maja 8, 68-200 Żary

PROJEKT BUDOWLANY	ZESPÓŁ PROJEKTOWY			
		IMIĘ I NAZWISKO	NR UPR. I BRANŻA	PODPIS
TYTUŁ RYSUNKU : RZUT II PIĘTRA	OPRACOWAŁ:	mgr inż. Sławomir Kubów	41/98/ZG	
BRANŻA : INWENTARYZACJA	SKALA: 1:50	DATA : 06.2016	NR RYSUNKU : PB.I. 04	