

ZESTAWIENIE STOLARKI OKIENNEJ ISTNIEJĄCEJ

OZNACZENIE




O4D

O5D

O6D

SCHEMAT
skala 1:50

WIDOK OD ZEWNĄTRZ

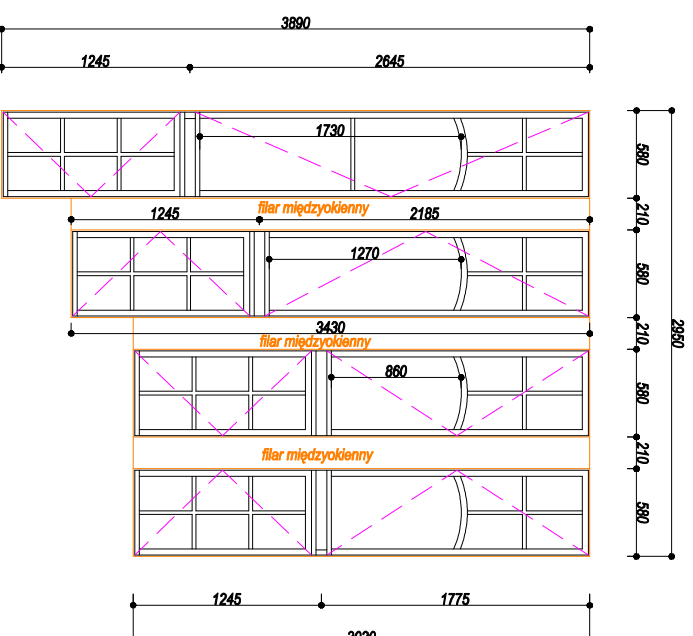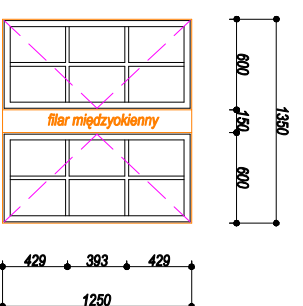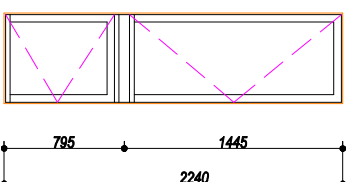

WYMIARY W ŚWIETLE

OŚCIEŻNICY (mm)

-widok od strony elewacji

S 580

580 (x2)

560 (x4)

H 2220

1230

3870, 3410, 3000 (x2)

WYMIARY W ŚWIETLE

OŚCIEŻY MURU (mm)

-widok od strony elewacji

So 600

600 (x2)

580

Ho 2240

1250

3890, 3430, 3020 (x2)

RODZAJ SKRZYDŁA

ROZWIERALNE

ROZWIERALNE

ROZWIERALNE

ILOŚĆ RAZEM

1

1

1

RODZAJ I CHARAKTERYSTYKA OKNA

Okno skrzynekowe - rama okienna złożona z ościeżnicy i krosna, do których zamocowane są podwójne skrzydła okienne otwierane do środka. Skrzydła zewnętrzne mają mniejszy wymiar niż skrzydła wewnętrzne. Sieniona prosta delikatnie wyoblonie przy dolnej krawędzi poziomej na powierzchni czokowej. Okno jednodzielne dwuzgłowe.

Okno krosnowe proste - rama okienna (oboknie) składająca się z jednego elementu o przekroju prostokątnym. Skrzydło okienne szklone pojedynczo o niskiej izolacyjności akustycznej i termicznej. Okno dwudzielne jednozgłowe.

Okno krosnowe proste - rama okienna (oboknie) składająca się z jednego elementu o przekroju prostokątnym. Skrzydło okienne szklone pojedynczo o niskiej izolacyjności akustycznej i termicznej. Okno czterodzielne dwuzgłowe.



ZARYS OTWORU OKIENNEGO OD STRONY ELEWACJI BUDYNKU

JEDNOSTKA PROJEKTOWA:	Inwest: Bud Siewonin Kubów mgr inż. Siewonin Kubów Marszałek ul. Leśna 5, 69-200 Żary tel 688 662 871		
ZADANIE INWESTYCYJNE:	PROJEKT WYMIANY STOLARKI OKIENNEJ W PRZEDSZKOLU MIEJSKIM NR 1		
ADRES INWESTYCJI:	ul. 9 Maja 10, działka 696, 69-200 Żary		
INWESTOR:	Zespół Szkolno-Przedszkolny z Oddziałem Integracyjnym w Żarach ul. 9 Maja 6, 69-200 Żary		
PROJEKT BUDOWLANY:	IMIĘ I NAZWISKO	NR UPR. I BRAZDA	PODPIS
TYTUŁ RYSUNKU:	OPRACOWAŁ:	mgr inż. Siewonin Kubów	41882G
ZESTAWIENIE STOLARKI OKIENNEJ ISTNIEJĄCEJ (O4D, O5D, O6D) -elewacja południowa	SKALA:	1:50	DATA: 08.2016
BRANŻA:	NR RYSUNKU:		PB.1.13
INWENTARYZACJA			