


PRZEKRÓJ PIONOWY A-A - numeracja szczegółów

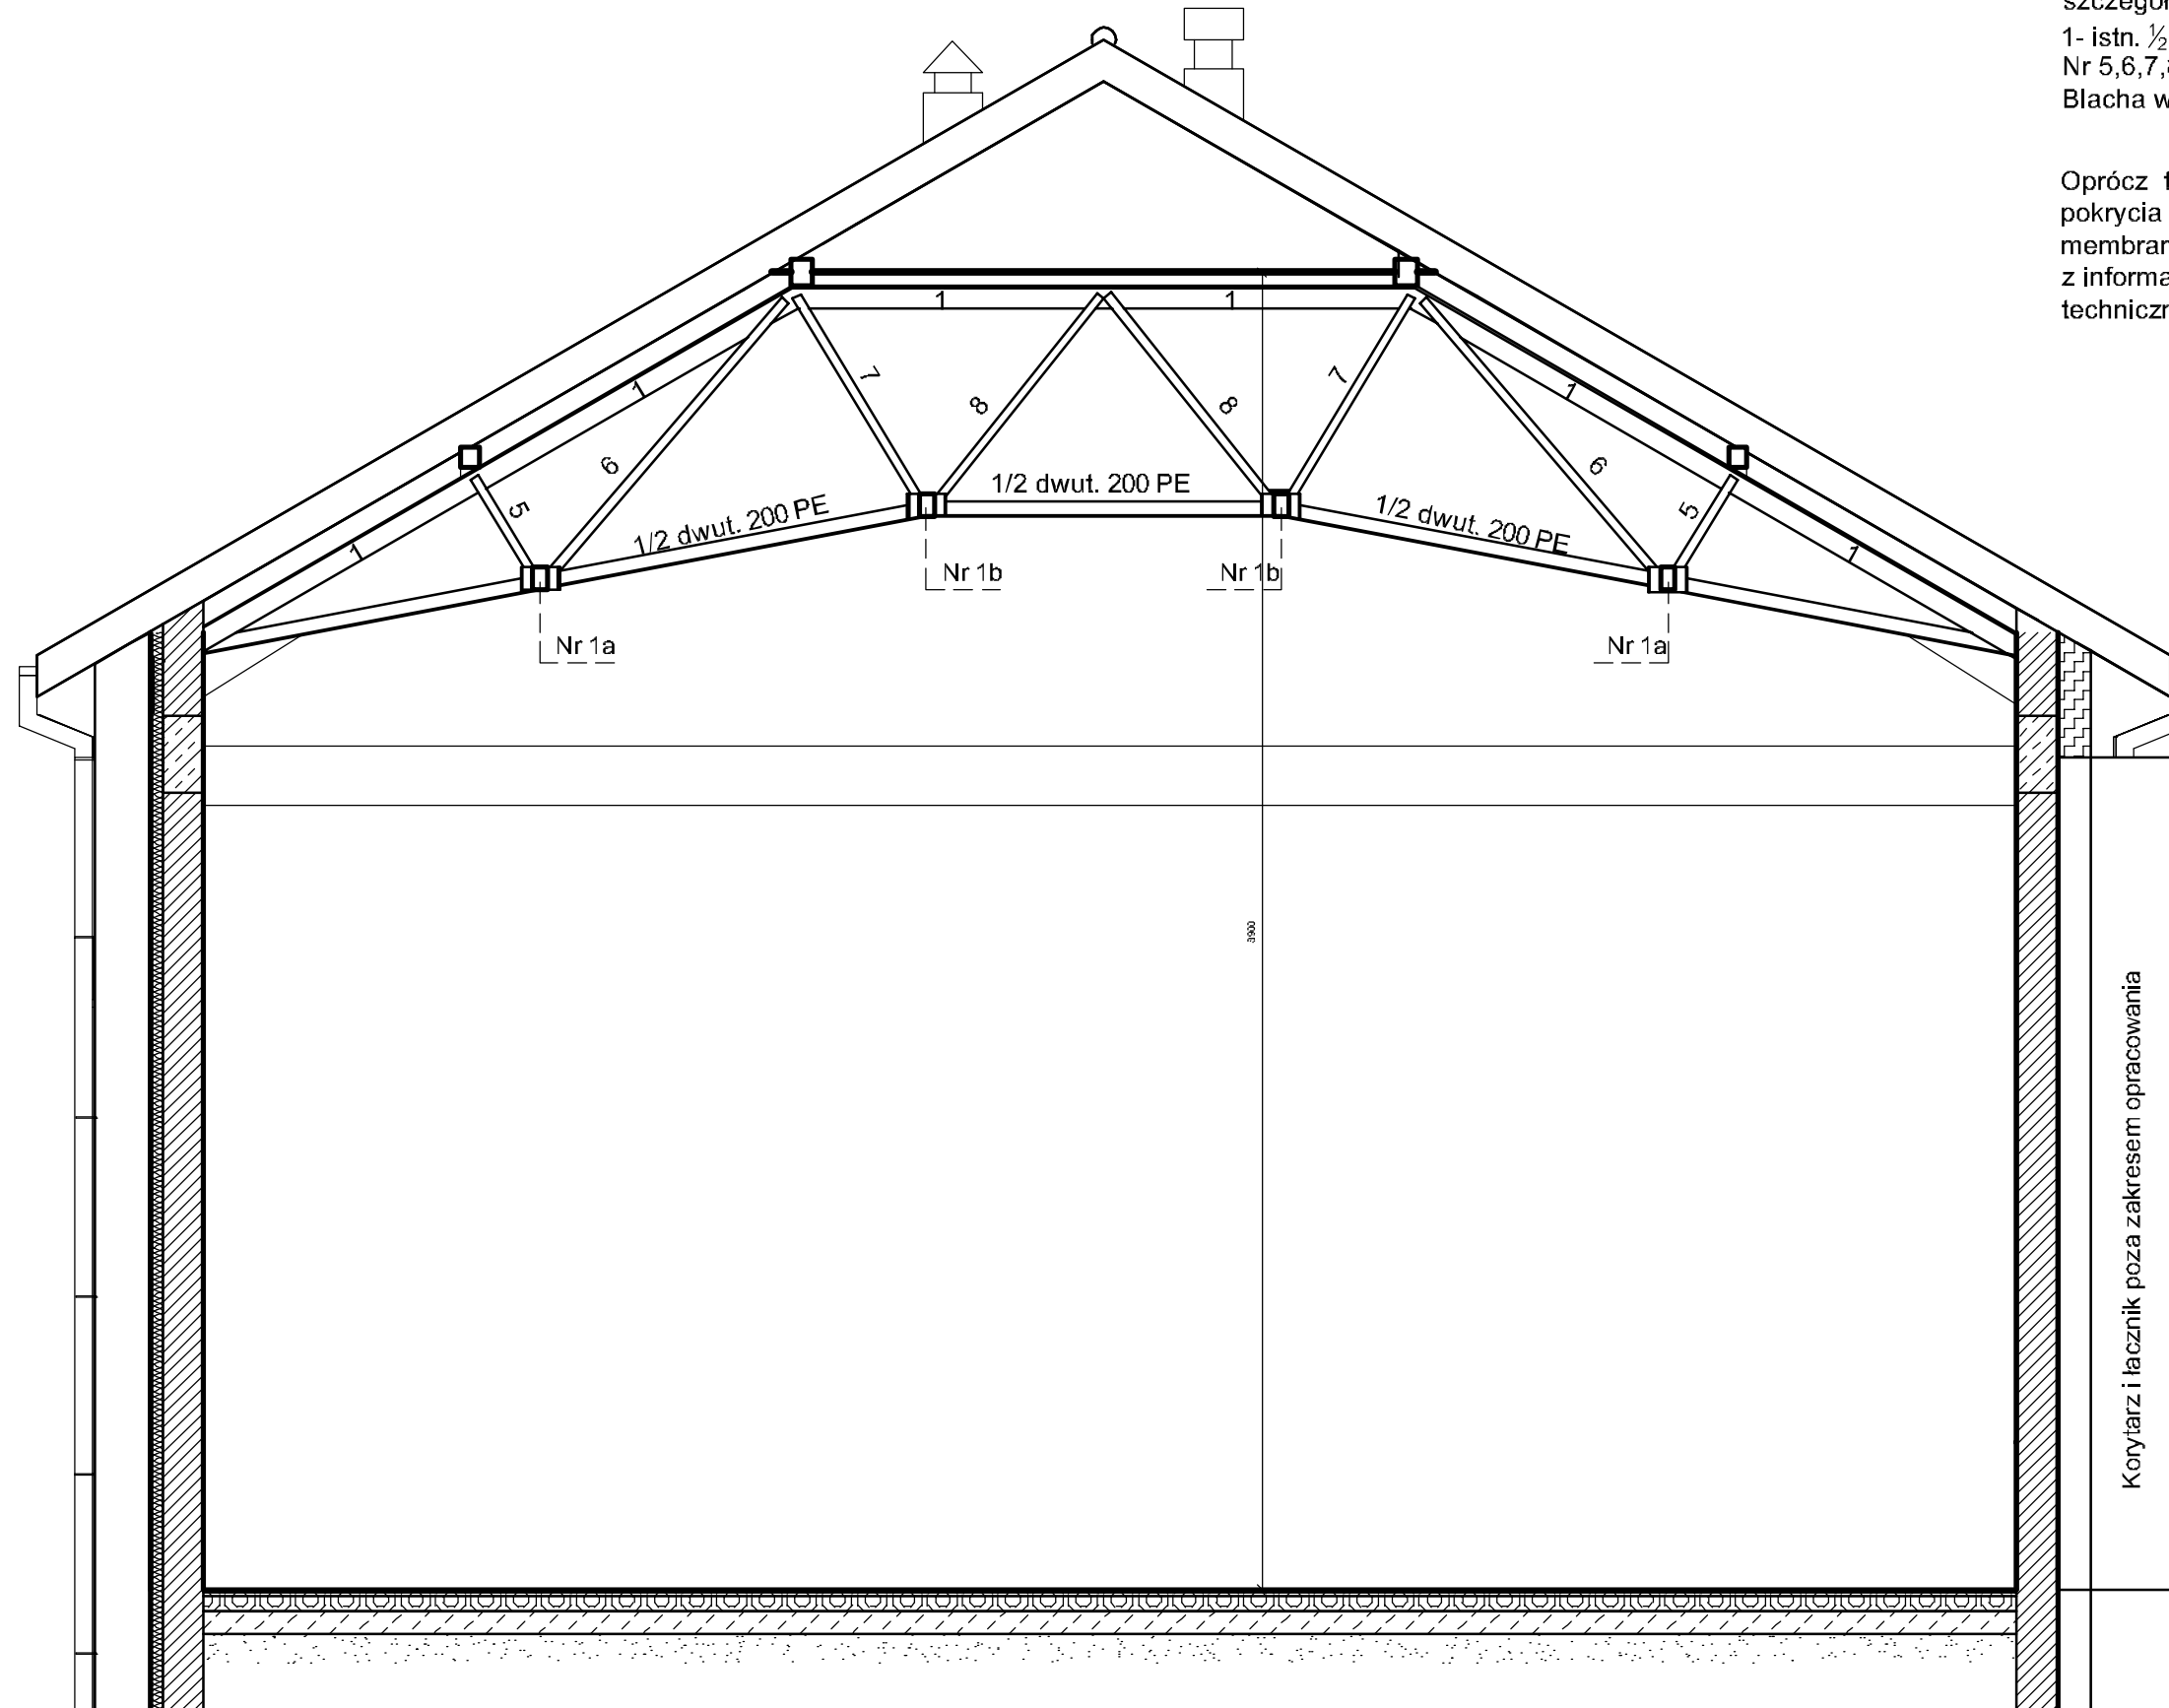

UWAGI i OZNACZENIA

Nr 1a .. - szczegół połączenia stężenia z dźwigarem kratowym w/g rysunku szczegółowego.

1- istn. 1/2 dwut. 300 PE

Nr 5,6,7,8 - istn. rura okrągła 60x4mm

Blacha węzłowa istn. grub. 6mm

Oprócz tu wymienionych robót wymiana pokrycia dachu wraz z łatami, kontrłatami membraną i innymi elementami zgodnie z informacją zamieszczoną w opisie technicznym.

Korytarz i łącznik poza zakresem opracowania

STAL 18G2

GBB-PROJEKT Marszów, ul. Leśna 22 TEL.(0-68) 374-10-90 i 0-604-716-712	
ARK. 1	INWESTOR: Zespół Szkolno-Przedszkolny z Oddziałami Integracyjnymi w Żarach . Adres: 68-200 Żary ul. Broni Pancernej 8
SKALA 1: 50	Przebudowa konstrukcji dachu wraz z innymi koniecznymi remontami sali gimnastycznej Szkoły Podstawowej nr 3 w Żarach.
STADIUM	Projekt techniczny
Data wrzesień 2021r.	Przekrój pionowy A-A - numeracja szczeg.
Projektant konstrukcji	mgr inż. Wiesław Bogacz, upr. 61/94/ZG