



Przekrój przez chodnik - dojsście do furtki  
Skala 1:25

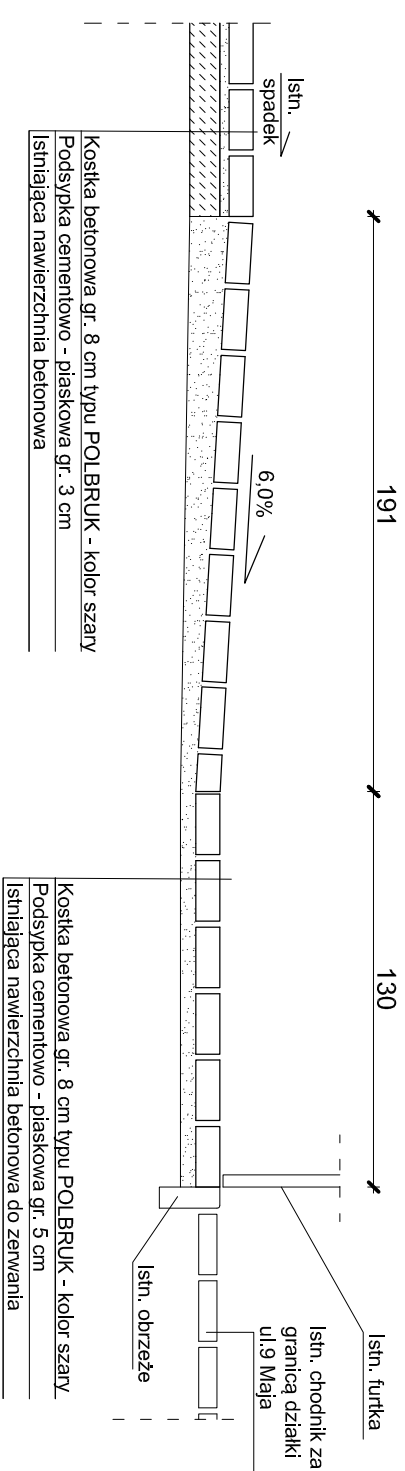

Szczegół "A"

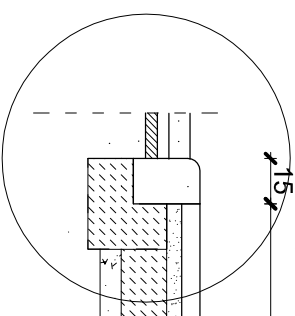


Kostka kamienna gr. 6-7 cm  
Podsyпка cementowo - piaskowa gr. 5 cm  
Podbudowa z betonu gr. 15 cm  
Podbudowa z gruzu betonowego z rozbiórek


Przekrój przez utwardzony plac  
Skala 1:25

1135

Szczegół "B"

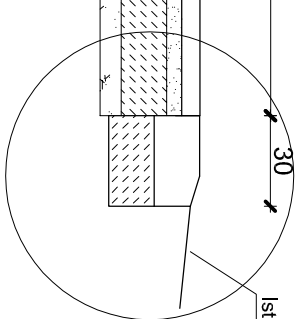

Przekrój przez drogę - wjazd  
Skala 1:25

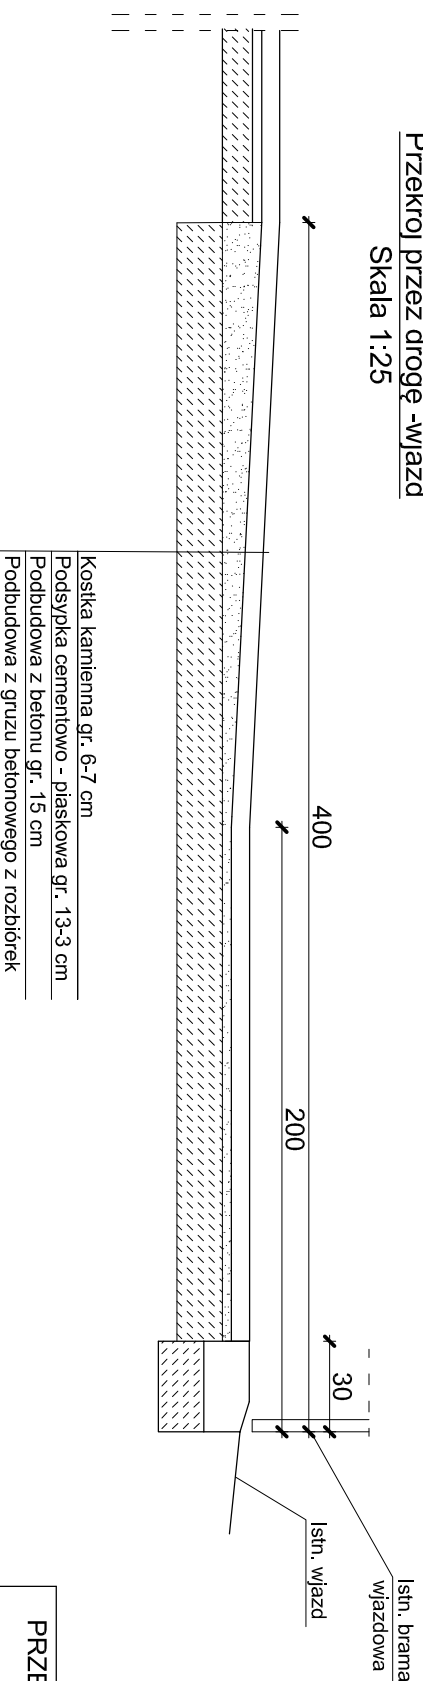

**Uwaga**  
Poziom chodnika uzależniony jest od wielkości dostarczonej kostki kamiennej przez inwestora. Ostateczny poziom zostanie ustalony w trakcie prowadzenia robót.

PRZEDSIĘBIORSTWO INWESTYCYJNO - USŁUGOWE BUDOWNICTWA "LEADER"  
w ŻARACH ul.OSADNIKÓW WOJSKOWYCH 40/7

<b>Opracowanie:</b>	Remont istniejących nawierzchni -chodniki, place i drogi dojazdowej do bud. Przedszkola Miejskiego w Żarach przy ul. 9 Maja 10 dz.nr86/6	Nr rys. 4
<b>Inwestor:</b>	Zespół Szkolno-Przedszkolny z Oddziałami Integracyjnymi w Żarach z siedzibą przy ul. 9 Maja nr 8 i 10 68-200 Żary	data: maj 2017
<b>Nazwa rysunku:</b>	<b>Przekroje - nawierzchnie</b>	skala: 1:25
<b>Projektant:</b>	Mirosław Michalowski	Nr upr. 201/82/ZG
<b>Opracował:</b>	Makgozata Nowak	Podpis 118/90/ZG