


PRACOWNIA PROJEKTOWA "MM-PROJEKT" Maciej Marciniak Alcja Wojska Polskiego 98 68-200 Żary tel 661-936-630	
Zadanie:	BUDOWA PLACU ZABAW NA TERENIE MIEJSKIEGO PRZEDSZKOLA NR 1 W ŻARACH PRZY ULICY PARKOWEJ
Adres inwestycji:	68-200 Żary c.d. nr 8/8, c.d. nr 2002 ul. Parkowa, jednostka ewidencyjna 081102_1 Żary - miasto.
Inwestor:	Miejskie Przedsiębiorstwo nr 1 w Żarach ul. Parkowa 10 68-200 Żary
Tytuł rysunku:	PROJEKT ZAGOSPODAROWANIA TERENU
Projektant:	mgr inż. arch. JOLANTA DUŻAK Specjalność spec. archt.
Projektant kierownik zespołu:	mgr inż. MACIJEJ MARCINIAK Specjalność konstr. - bud.
Biuro:	PRACOWNIA PROJEKTOWA "MM-PROJEKT"
Skala:	1:250
Data:	Kwiecień 2020r.
Nr rysunku:	A1

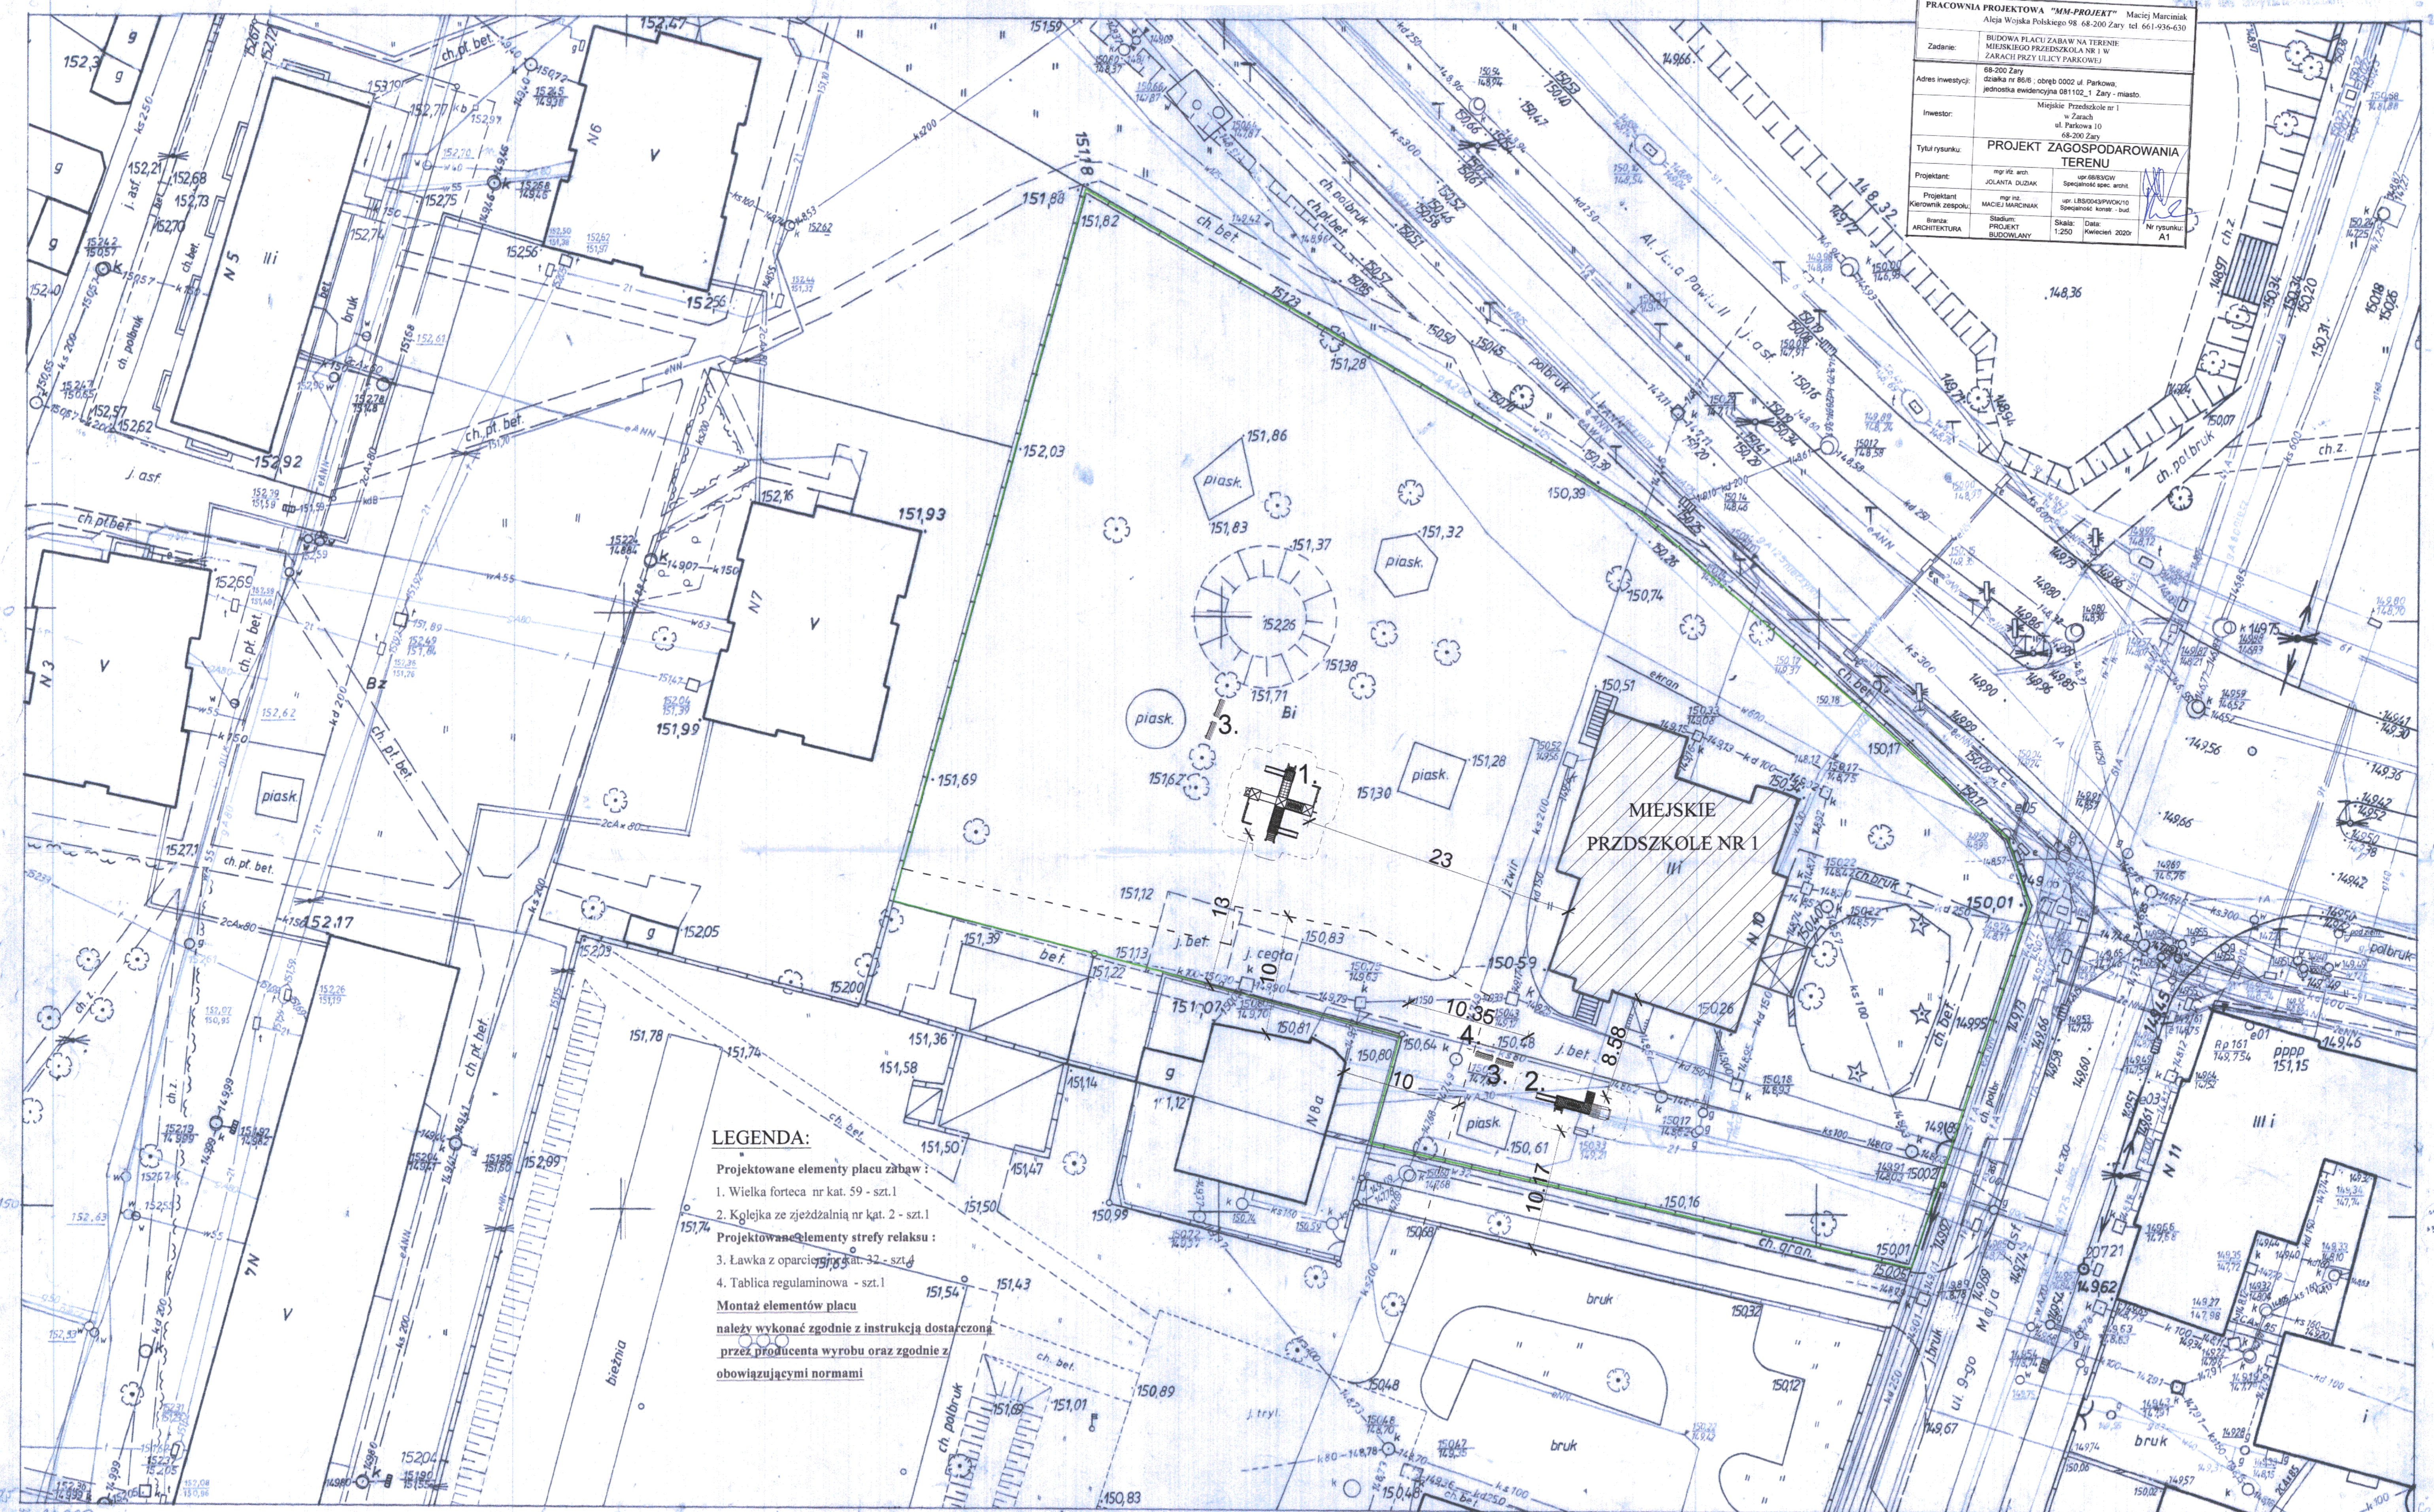

LEGENDA:

- Projektowane elementy placu zabaw:
1. Wielka forteca nr kat. 59 - szt.1
 2. Kolejka ze zjeżdżalnią nr kat. 2 - szt.1
- Projektowane elementy strefy relaksu:
3. Ławka z oparciem nr kat. 32 - szt.1
 4. Tablica regulaminowa - szt.1
- Montaż elementów placu należy wykonać zgodnie z instrukcją dostarczoną przez producenta wyrobu oraz zgodnie z obowiązującymi normami

65-32

9 7357

Rzeczny Urząd Geodezyjno-Kartograficzny w Żarach

6-d-3(b)

m. ŻARY

Mapa zasadnicza 1 250

1. Osnowa: Układ lokalny - poligonizacja III kl
Okręgowe Przedsiębiorstwo Geodezyjno-Kartograficzne w Zielonej Górze r.1975
2. Pomiar szczegółów: metodą bezpośrednią
Okręgowe Przedsiębiorstwo Geodezyjno-Kartograficzne w Zielonej Górze r.1975
3. Mapa: siatka kwadratów i osnowa na koordynatach, sytuacja nanaśnikiem NS-1
Okręgowe Przedsiębiorstwo Geodezyjno-Kartograficzne w Zielonej Górze r.1975/78

OKRĘGOWE PRZEDSIĘBIORSTWO GEODEZYJNO-KARTOGRAFICZNE W ZIELONEJ GÓRZE

ZAKŁAD TERENOWY ŻARY

Kierownik robót: B. Podkaliccki

Kierownik Zakładu: mgr inż. J. Korzeniowski

Nr ks. rob. 15714

Podpisano się zgodnie z instrukcją kopii z treścią mapy i załącznikami, w tym z instrukcją kopii z treścią mapy i załącznikami.

Organ prowadzący: STAROSTA ŻARSKI

Nowy materiał: mapa syt. - 10/98 - 1890

Data wykonania kopii: 15.05.2020

Imię, nazwisko i podpis: mgr inż. Maciej Marciniak