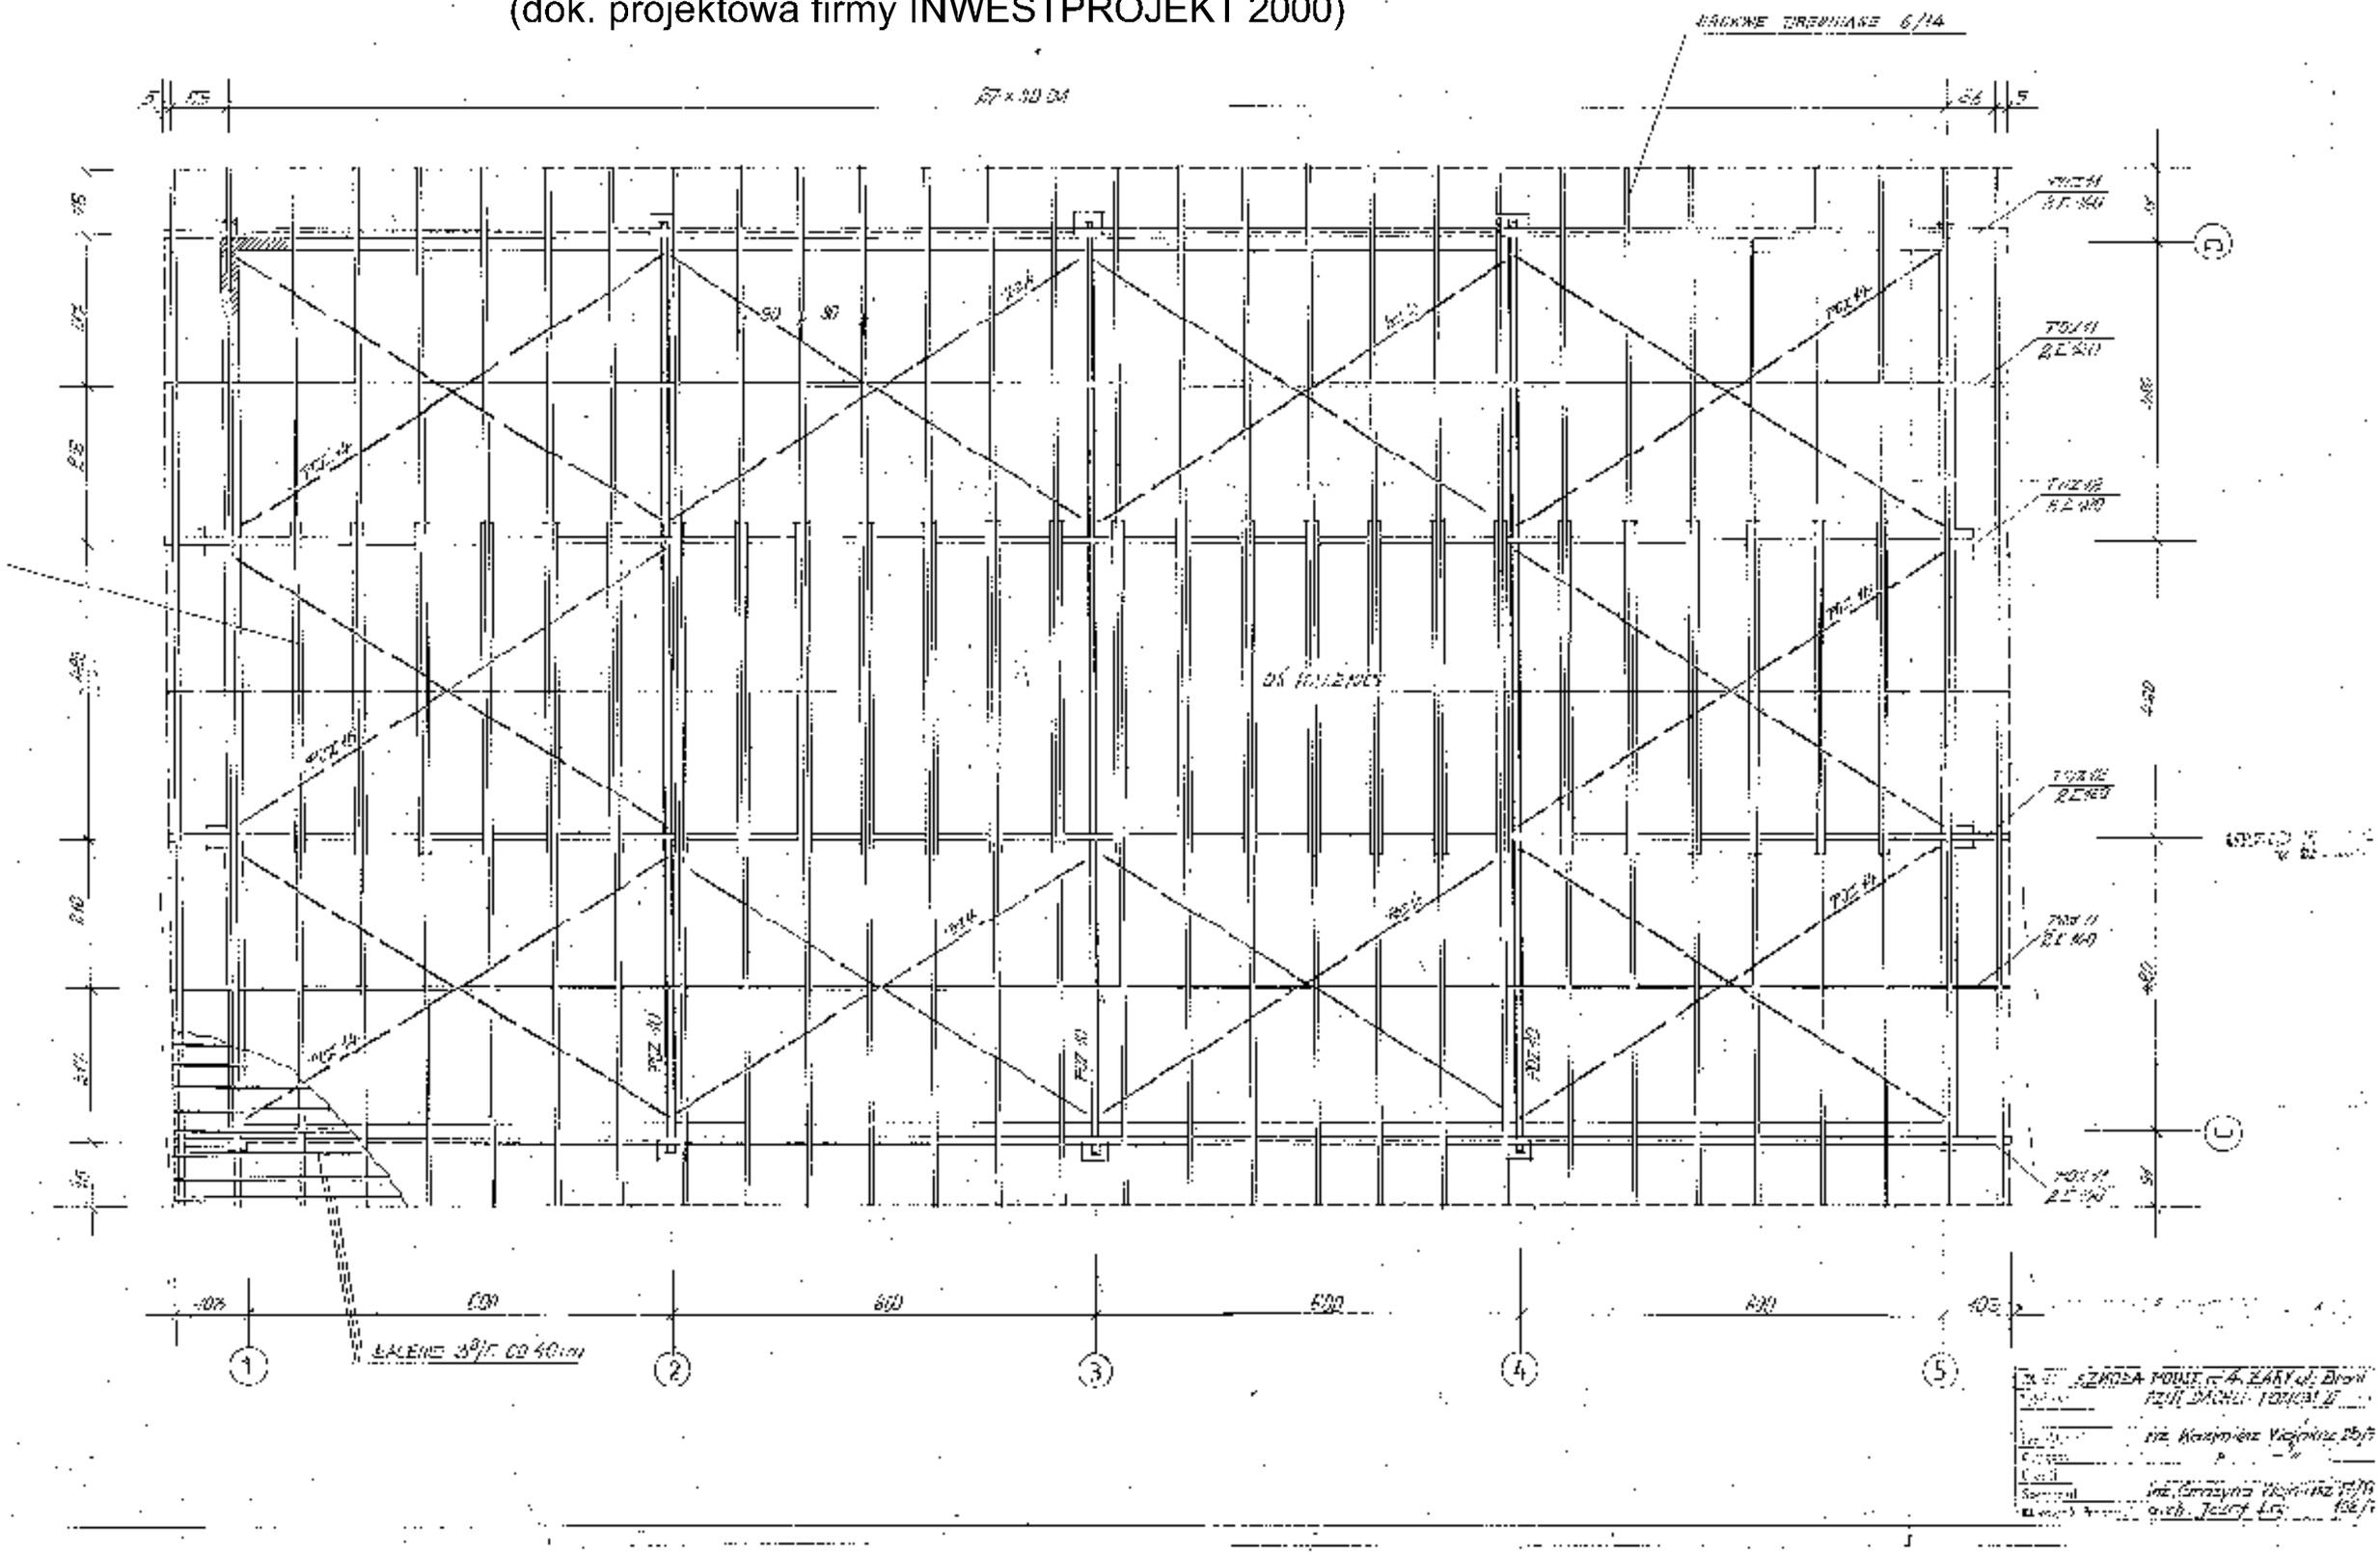SCHEMAT KONS. DREWNIANEJ DACHU
(dok. projektowa firmy INWESTPROJEKT 2000)